



StoneGal

NATURAL STONE ONLY

STONEGAL 2027 / DOCUMENTACIÓN TÉCNICA

Manual del expositor

16-18 JUNIO 2027

IFEVI • VIGO • ESPAÑA

RECINTO • PLANOS • EQUIPAMIENTO • RESERVA • LOGÍSTICA

REV. 04 / 28.10.2026 / EDICIÓN INFORMATIVA

ENGLISH / p. 22

ES 01 / 21

Datos de la feria y guía de consulta

Información general, localización y contenido del manual.

Dato	Información
Evento	Stonegal 2027 · Feria Internacional de la Piedra Natural
Fechas	16, 17 y 18 de junio de 2027
Recinto	IFEVI · Instituto Ferial de Vigo
Dirección	Avda. do Aeroporto, 772 · 36318 Vigo · Pontevedra · España
Organización	Natural Stone Events SLU · CIF B56396344
Contacto	info@stone.es · +34 615 251 502

CONTENIDO / PÁGINAS


03-07	Recinto y plano de suelo
08-13	Planos de stands
14-15	Dotaciones y modalidades
16	Pagos y reserva
17	Preparación técnica y logística
18-19	Aparcamiento y viaje
20	Documentos y comprobaciones
21	Mapa de ubicación y distancias

Los horarios de apertura, montaje y desmontaje se incorporarán tras confirmación de la organización. La documentación del recinto no implica reserva de todos los pabellones.

Fuentes: stone.es · stone.es/exponer/ · ifevi.com/el-recinto/

IFEVI / Plano general en blanco

Planta baja oficial del recinto. Incluye pabellones, edificios de servicio, viales y estacionamiento.

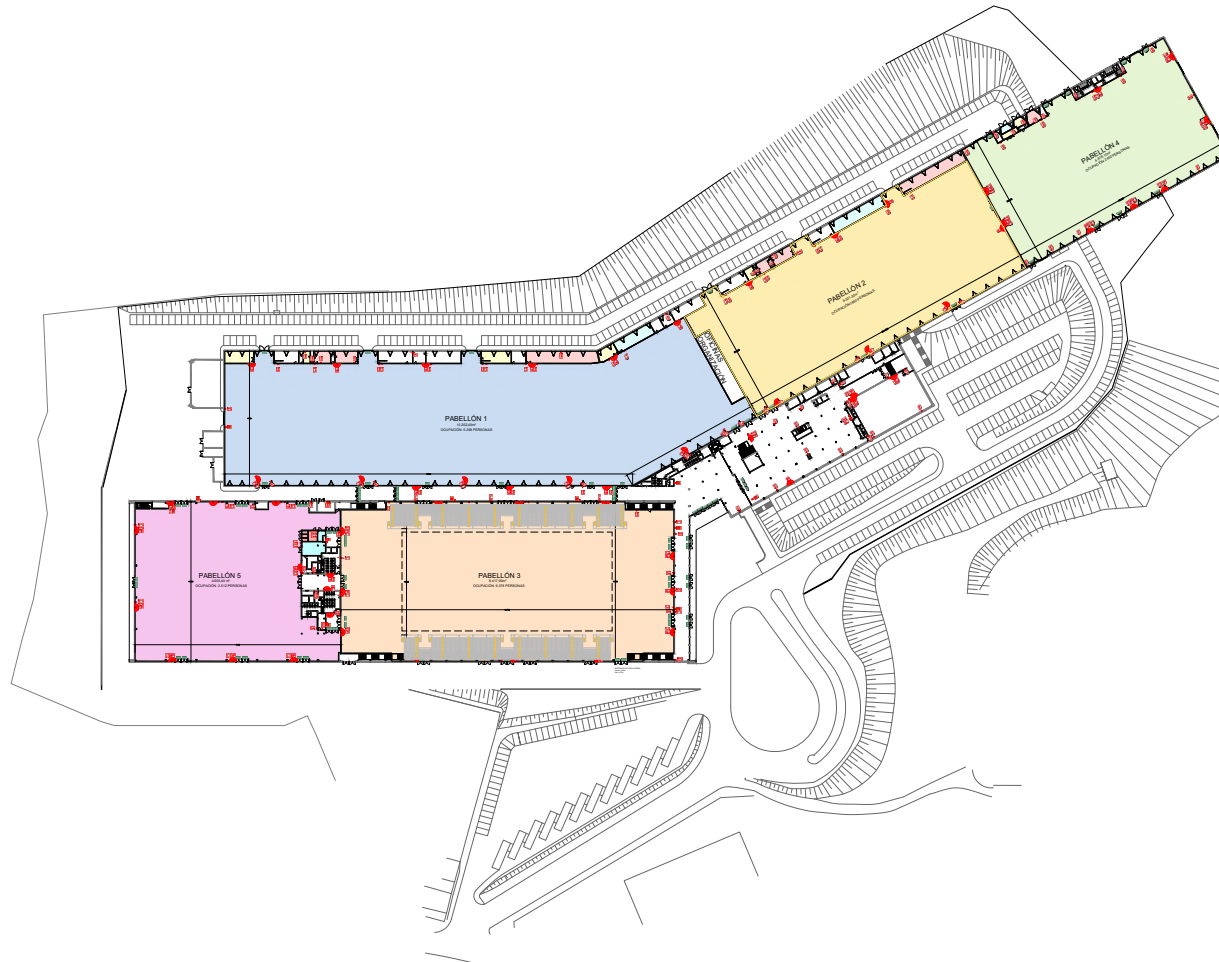

DOCUMENTO

Planta baja general

REVISIÓN DE ORIGEN

22 abril 2025

ALCANCE

Recinto completo


USO EN ESTA GUÍA

**Orientación y
planificación**

Plano PDF oficial de IFEVI · Abrir original

IFEVI / Pabellón 1

Ficha del recinto y plano oficial en blanco. Datos del edificio; no equivalen a superficie comercial disponible de Stonegal.

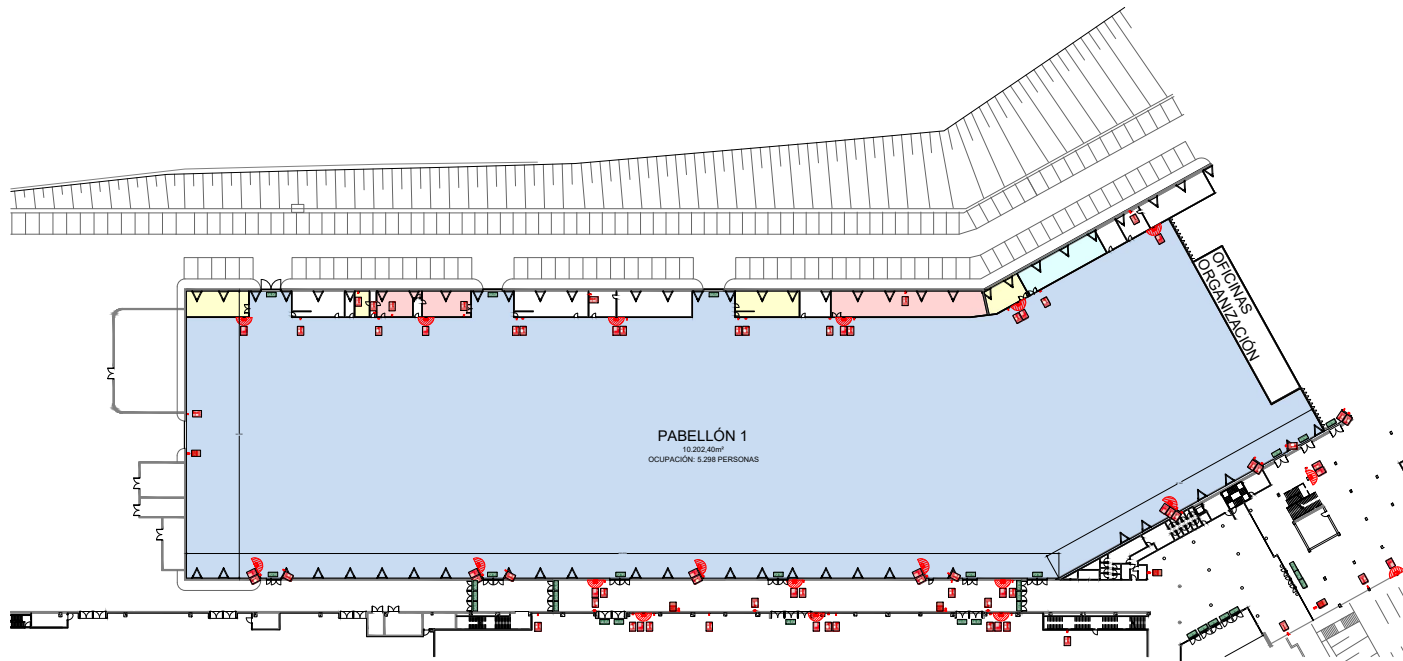

SUPERFICIE DEL PABELLÓN

10.202,40 m²

LARGO / ANCHO TOTAL

222,35 m / 54,30 m

ANCHO ÚTIL PUBLICADO

49,30 m


ALTURA MÁXIMA DEL EDIFICIO

13 m

La altura del edificio no autoriza esa altura de stand. La implantación y los condicionantes de cada exposición se validan con la organización.

IFEVI / Pabellón 2

Ficha del recinto y plano oficial en blanco. Datos del edificio; no equivalen a superficie comercial disponible de Stonegal.

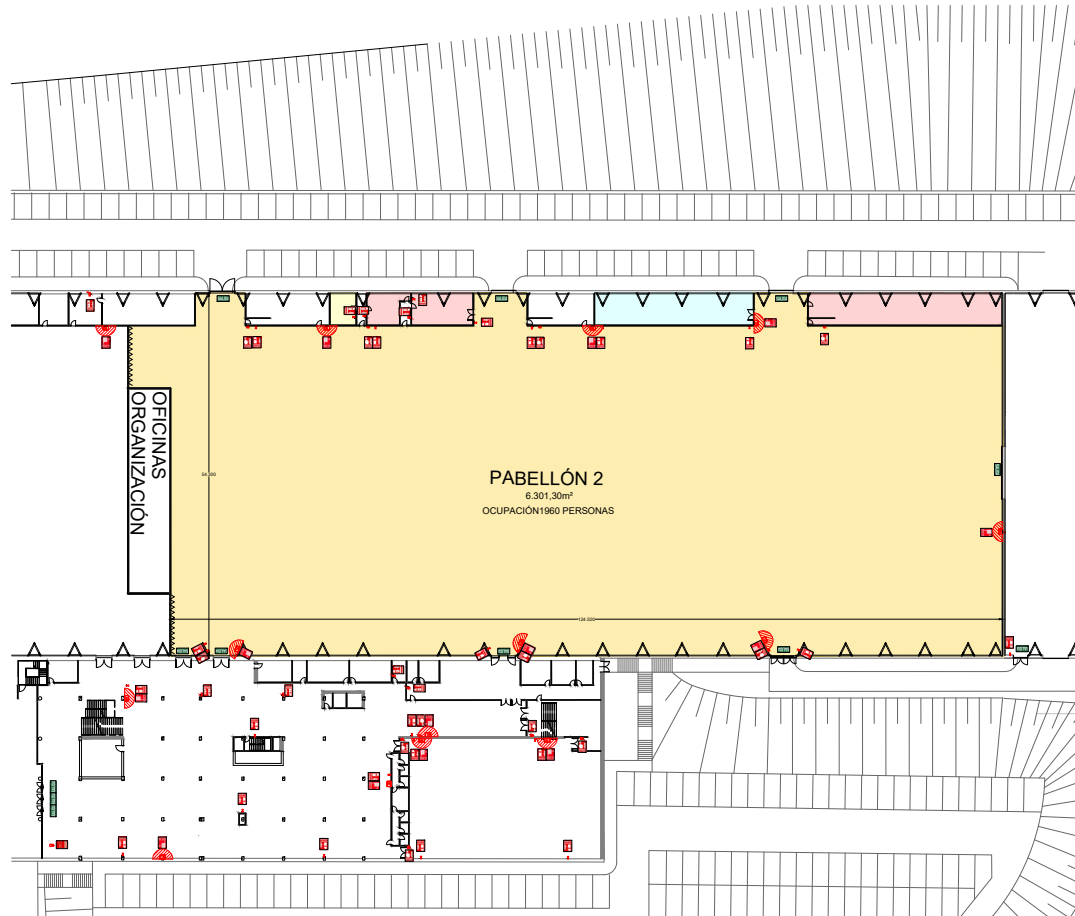

SUPERFICIE DEL PABELLÓN

6.301,30 m²

LARGO / ANCHO TOTAL

124,50 m / 54,30 m

ANCHO ÚTIL PUBLICADO

49,30 m


ALTURA MÁXIMA DEL EDIFICIO

13 m

La altura del edificio no autoriza esa altura de stand. La implantación y los condicionantes de cada exposición se validan con la organización.

IFEVI / Pabellón 4

Ficha del recinto y plano oficial en blanco. Datos del edificio; no equivalen a superficie comercial disponible de Stonegal.

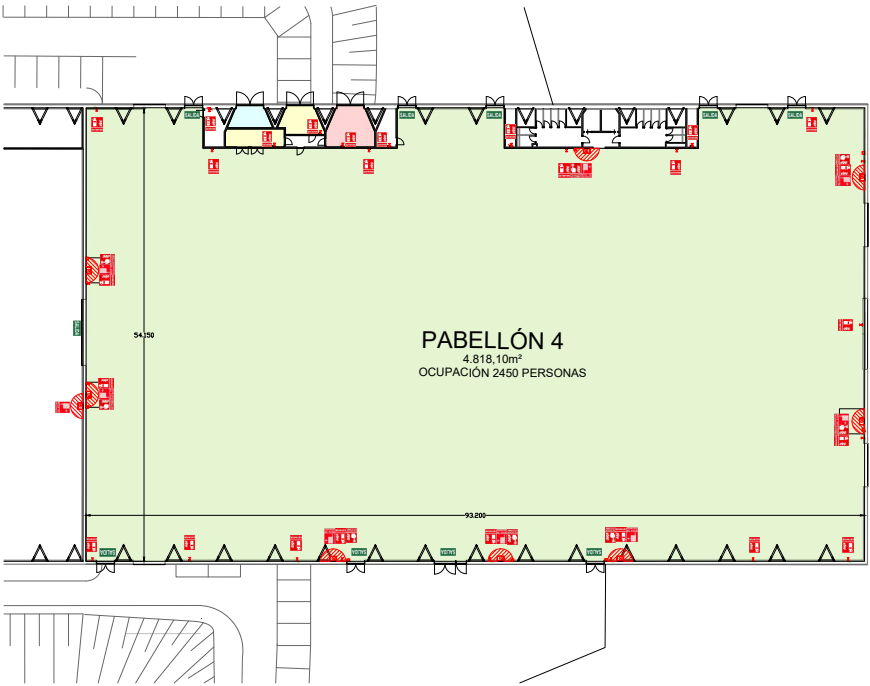

SUPERFICIE DEL PABELLÓN

4.818,10 m²

LARGO / ANCHO TOTAL

93,20 m / 54,30 m

ANCHO ÚTIL PUBLICADO

49,30 m

ALTURA MÁXIMA DEL EDIFICIO

13 m


La altura del edificio no autoriza esa altura de stand. La implantación y los condicionantes de cada exposición se validan con la organización.

Plano de suelo / Referencia publicada de 2026

Distribución histórica obtenida del mapa de la app de Stonegal. No representa adjudicación ni disponibilidad de espacios para 2027.

REFERENCIA 2026

IMPLANTACIÓN 2027 POR CONFIRMAR

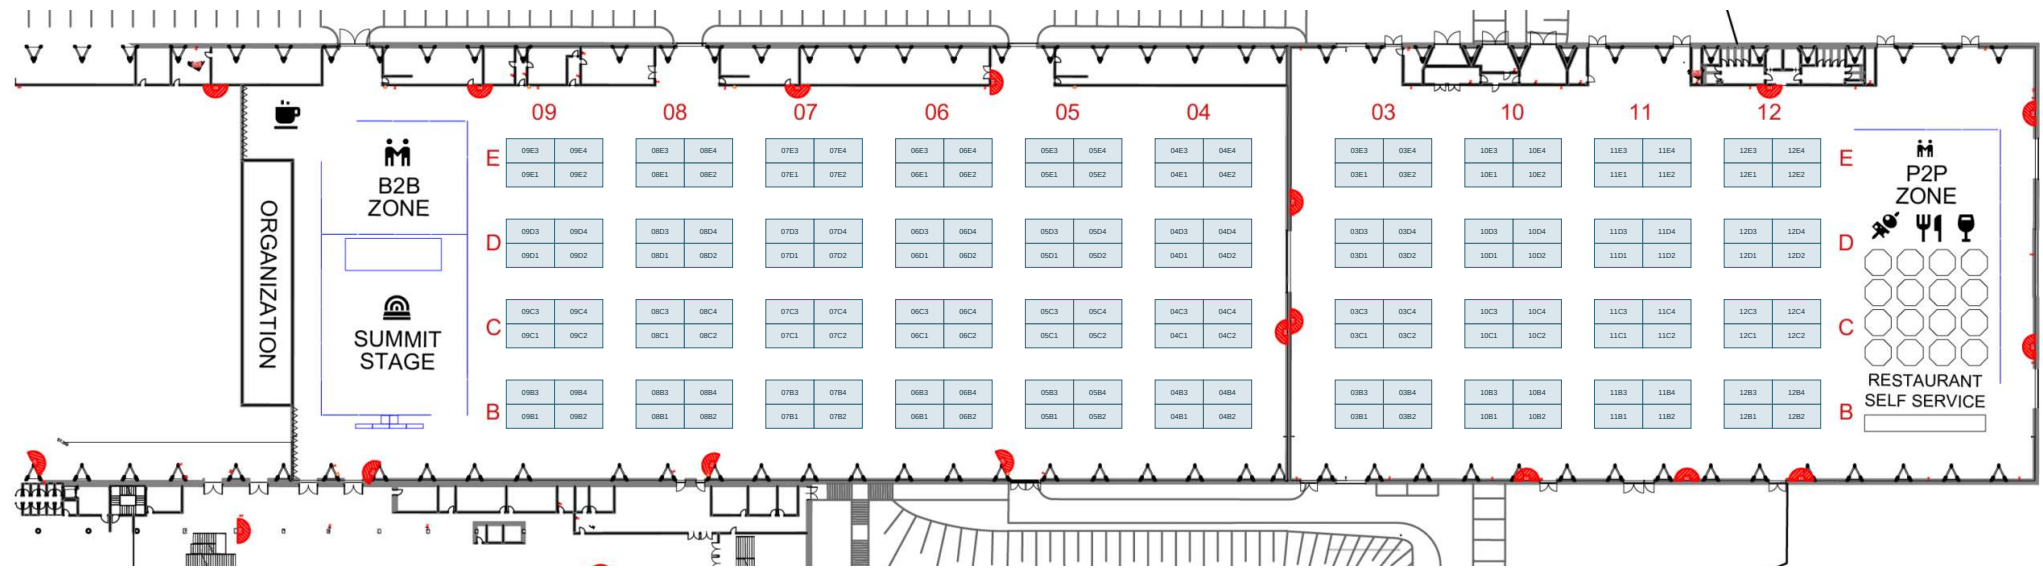


Lectura del plano. La referencia contiene islas y módulos identificados, pasillos, zonas B2B, Summit y restauración. Se reproduce el fondo publicado y su geometría interactiva; la identificación y el reparto final de 2027 se comunicarán por la organización.

Fuente: mapa publicado en app.stone.es/floor-map/ · Referencia histórica

Stonegal 18 m² / Planta acotada

Plano PDF enlazado desde la ficha oficial. Cotas originales conservadas; reproducción reducida, sin escala de impresión.

PLANTA

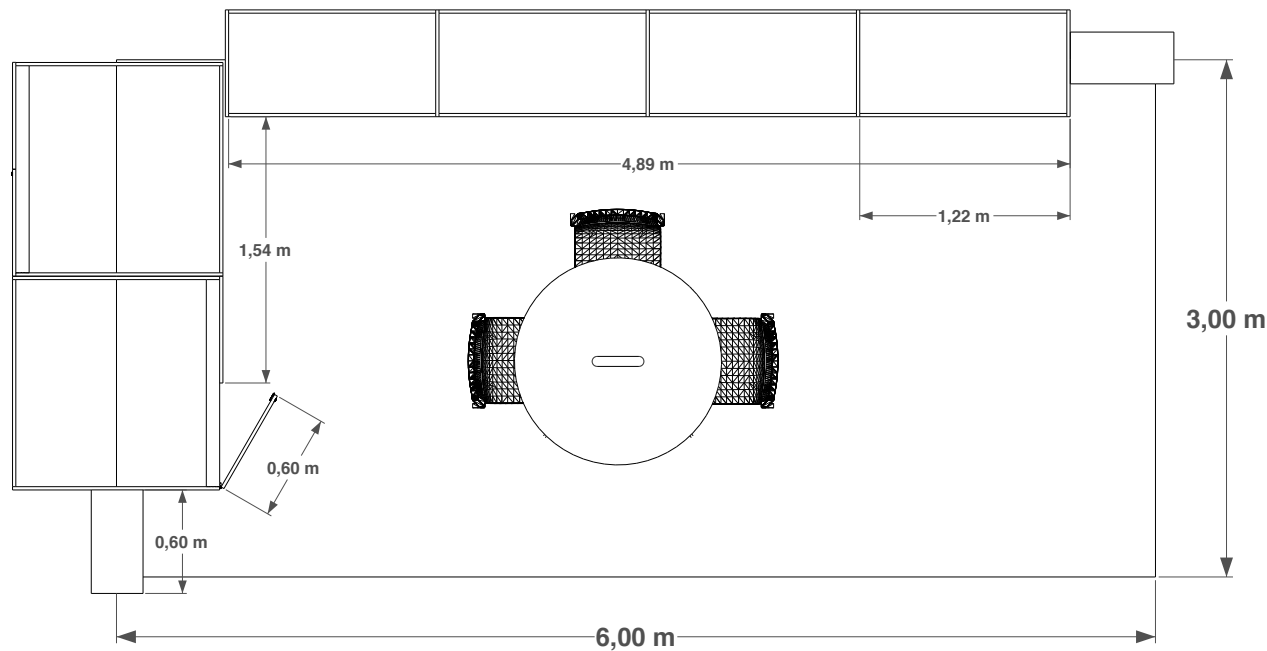

SUPERFICIE / MÓDULO

18 m² · 6 × 3 m

CONFIGURACIÓN

Dos calles

PRECIO BASE SIN IVA

4.500 €

ALTURA DE PARED PUBLICADA

2,40 m


Cotas generales: frente de 6,00 m y fondo de 3,00 m. La disposición del material expuesto debe respetar la superficie contratada.

Original PDF disponible al pulsar aquí · Ficha: stone.es/stand/18/

Stonegal 18 m² / Alzado acotado

Plano PDF enlazado desde la ficha oficial. Cotas originales conservadas; reproducción reducida, sin escala de impresión.

ALZADO

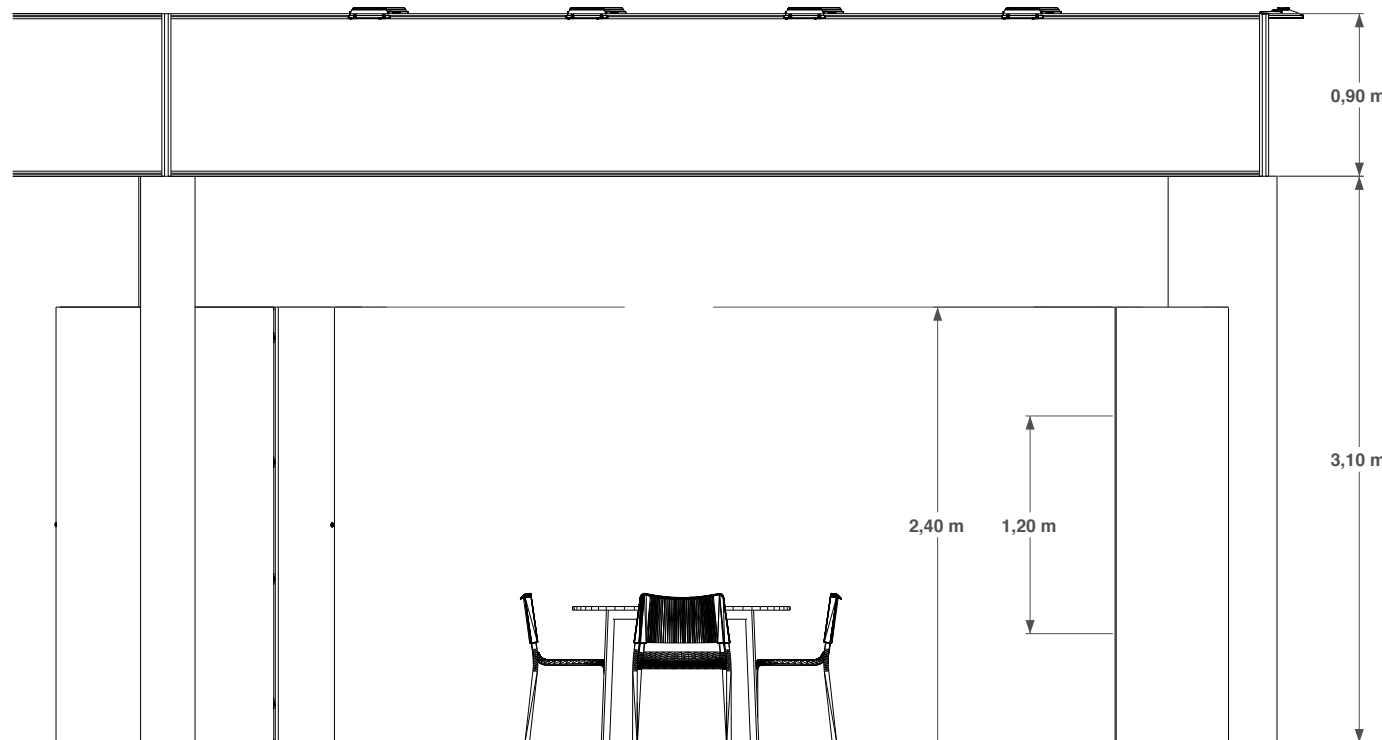

SUPERFICIE / MÓDULO

18 m² · 6 × 3 m

CONFIGURACIÓN

Dos calles

PRECIO BASE SIN IVA

4.500 €

ALTURA DE PARED PUBLICADA

2,40 m


Alzado publicado: cota vertical de 3,10 m. La ficha identifica paredes de 2,40 m. Confirmar la altura total del conjunto antes de ejecutar.

Original PDF disponible al pulsar aquí · Ficha: stone.es/stand/18/

Stonegal 36 m² / Planta acotada

Plano PDF enlazado desde la ficha oficial. Cotas originales conservadas; reproducción reducida, sin escala de impresión.

PLANTA

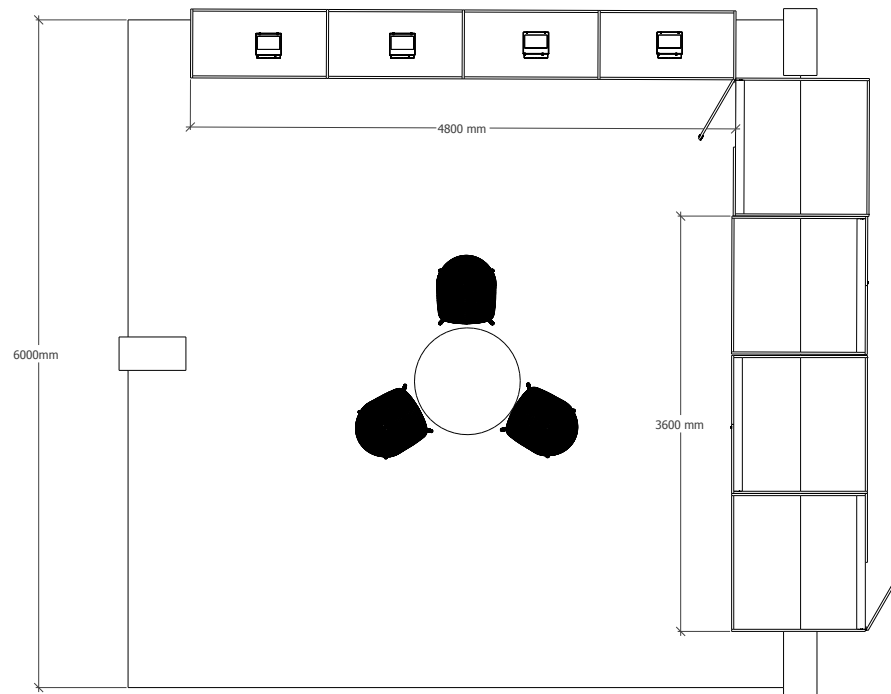

SUPERFICIE / MÓDULO

36 m² · 6 × 6 m

CONFIGURACIÓN

Tres calles

PRECIO BASE SIN IVA

8.000 €

ALTURA DE PARED PUBLICADA

2,40 m


La planta publicada muestra mobiliario en L; la ficha comercial describe media isla con tres calles. Configuración gráfica por conciliar.

Original PDF disponible al pulsar aquí · Ficha: stone.es/stand/36/

Stonegal 36 m² / Alzado acotado

Plano PDF enlazado desde la ficha oficial. Cotas originales conservadas; reproducción reducida, sin escala de impresión.

ALZADO

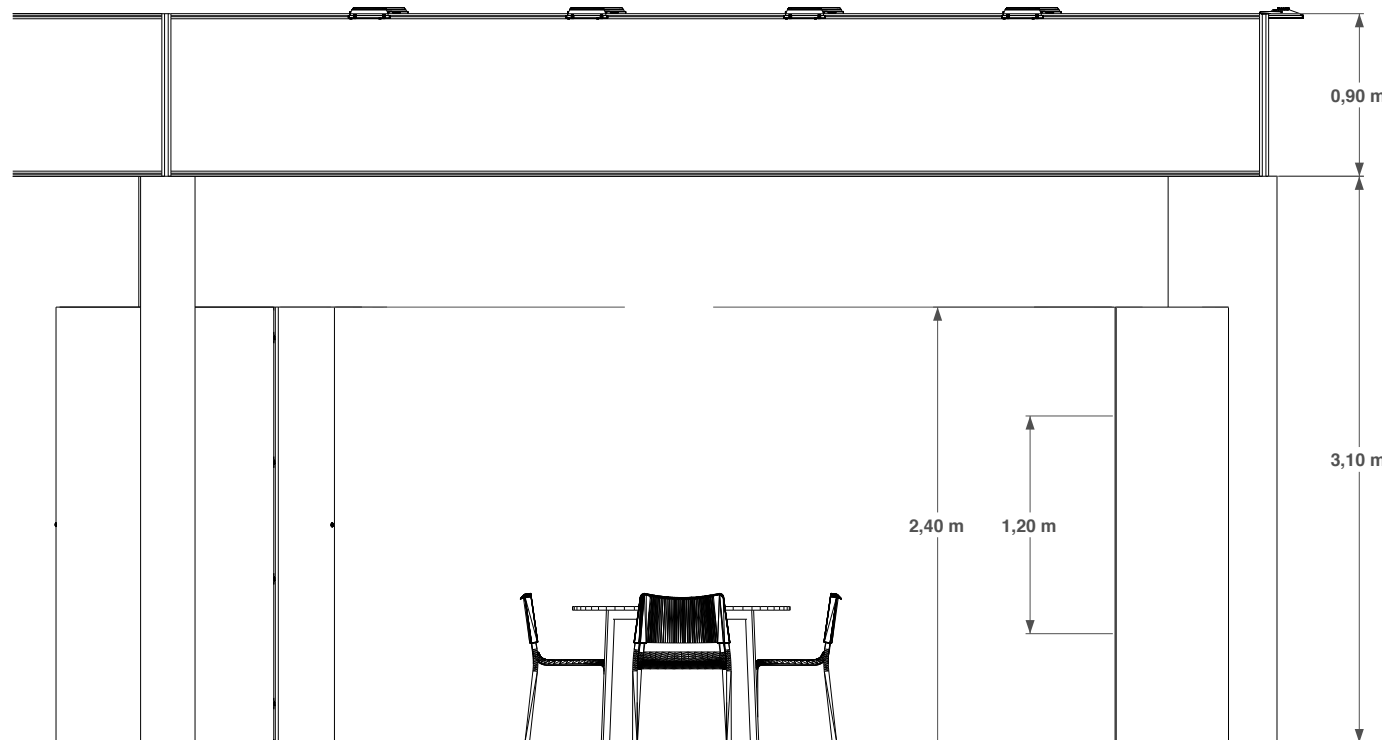

SUPERFICIE / MÓDULO

36 m² · 6 × 6 m

CONFIGURACIÓN

Tres calles

PRECIO BASE SIN IVA

8.000 €

ALTURA DE PARED PUBLICADA

2,40 m

Alzado publicado: cota vertical de 3,10 m. La ficha identifica paredes de 2,40 m. Confirmar la altura total del conjunto antes de ejecutar.

Original PDF disponible al pulsar aquí · Ficha: stone.es/stand/36/

Stonegal 72 m² / Planta acotada

Plano PDF enlazado desde la ficha oficial. Cotas originales conservadas; reproducción reducida, sin escala de impresión.

PLANTA

SUPERFICIE / MÓDULO

72 m² · 12 × 6 m

CONFIGURACIÓN


Cuatro calles

PRECIO BASE SIN IVA

14.000 €

ALTURA DE PARED PUBLICADA

2,40 m

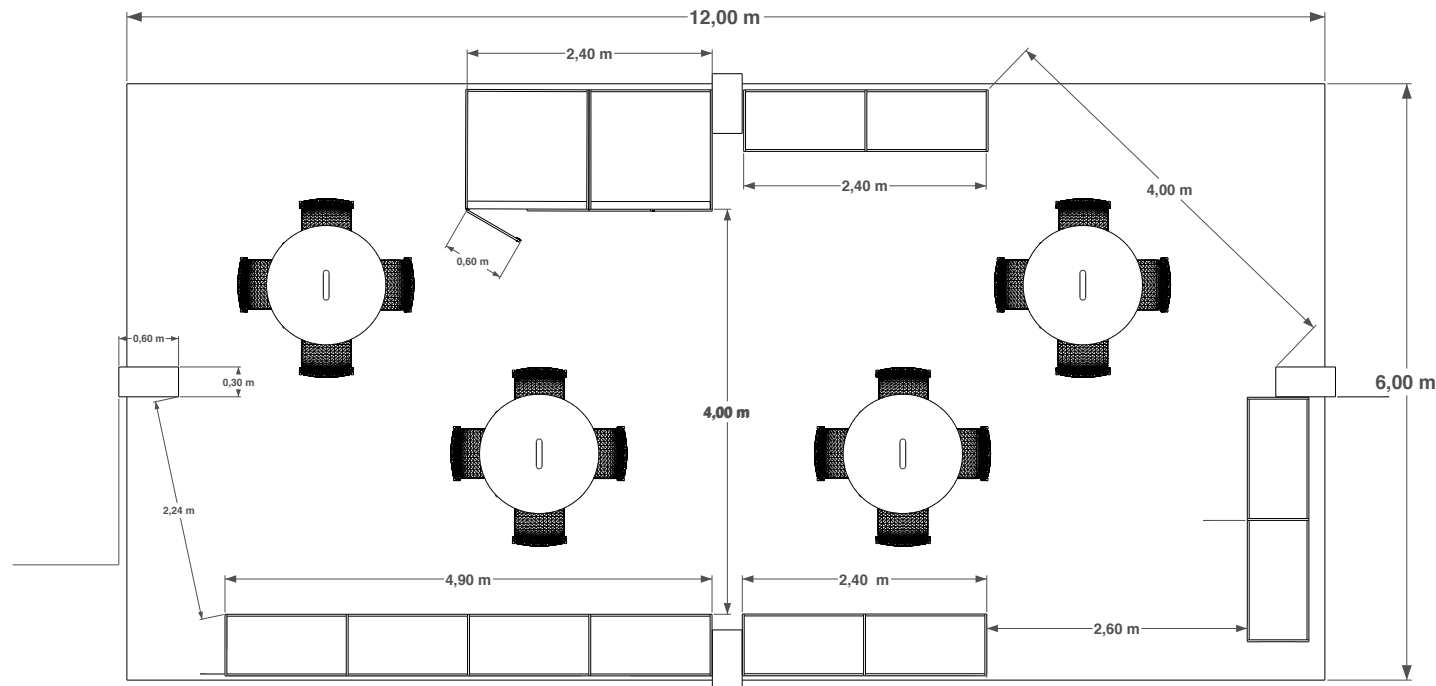


La planta representa 16 sillas; la ficha de equipamiento indica 12. Dotación final por confirmar en la propuesta de participación.

Original PDF disponible al pulsar aquí · Ficha: stone.es/stand/72/

Stonegal 72 m² / Alzado acotado

Plano PDF enlazado desde la ficha oficial. Cotas originales conservadas; reproducción reducida, sin escala de impresión.

ALZADO

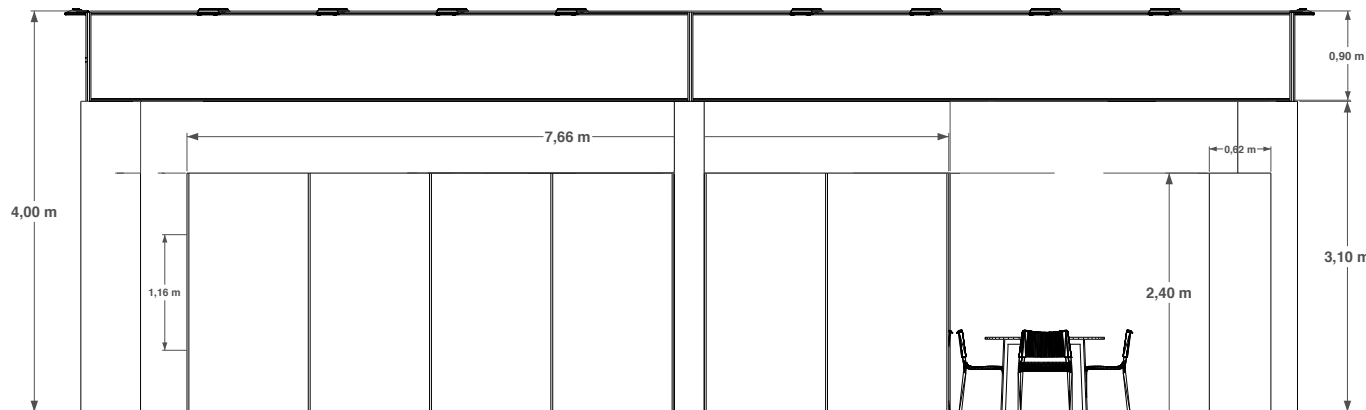

SUPERFICIE / MÓDULO

72 m² · 12 × 6 m

CONFIGURACIÓN

Cuatro calles

PRECIO BASE SIN IVA

14.000 €

ALTURA DE PARED PUBLICADA

2,40 m

Alzado publicado: cota vertical de 3,10 m. La ficha identifica paredes de 2,40 m. Confirmar la altura total del conjunto antes de ejecutar.

Original PDF disponible al pulsar aquí · Ficha: stone.es/stand/72/

Dotaciones / Comparativa de stands

Equipamiento según fichas publicadas de Stonegal. Las diferencias con los dibujos se identifican en las láminas correspondientes.

Concepto	Stonegal 18	Stonegal 36	Stonegal 72
Superficie / formato	18 m ² · 6 × 3 m	36 m ² · 6 × 6 m	72 m ² · 12 × 6 m
Frentes a calle	2	3	4
Altura de paredes	2,40 m	2,40 m	2,40 m
Almacenes de 1,20 × 1,20 m	1	1	2
Rótulos / muebles expositivos	1 / 1	2 / 2	4 / 4
Mesas / sillas	1 / 3	1 / 3	4 / 12
Focos publicados	11	17	34
Cuadros básicos de 16 A	1	1	2
TV de 65 pulgadas	No indicada	No indicada	Incluida
Precio llave en mano sin IVA	4.500 €	8.000 €	14.000 €

Los tres modelos incluyen moqueta gris antracita y salida Schuko según ficha. En 72 m² puede sustituirse un almacén por mostrador. Potencias adicionales y prestaciones especiales: solicitar valoración.

Fichas oficiales · stone.es/stand/18/ · stone.es/stand/36/ · stone.es/stand/72/

Modalidades / Access y suelo libre

Importes publicados. El alcance final debe figurar en la propuesta y en la contratación de cada empresa.

ACCESS / 9 m² POR EMPRESA

Característica	Condición
Base	1.999 € por empresa; impuestos según situación fiscal
Configuración	Participación de 9 m ² dentro de una isla compartida
Equipamiento	Módulo 1,20 m; pantalla vertical 65 pulgadas; mesa y 3 sillas
Servicios incluidos	Iluminación, electricidad y adaptación del contenido de pantalla
Contratación	Online y pago completo; ubicación asignada por Stonegal

SUELO LIBRE / SIN STAND MODULAR

Superficie	Total sin IVA
36 m ²	4.680 €
72 m ²	8.320 €
144 m ²	14.560 €
180 m ²	18.200 €

Contratación de superficie para desarrollar un proyecto propio. Solicita la validación de la implantación, montaje y suministros necesarios.

Maquinaria / Real Technology. Existe un programa específico de participación para fabricantes. Alcance y presupuesto mediante consulta.

Access: stone.es/9m2/ · Suelo: stone.es/exponer/ · Maquinaria: stone.es/real-technology/

Reserva / Calendario e importes de pago

Régimen general de stands: 30 % de reserva + 40 % de segundo plazo + 30 % final. Access aplica condiciones independientes.

Modalidad	Base sin IVA	Reserva 30 %	40 % / 15 FEB 2027	30 % / 30 ABR 2027
18 m ²	4.500 €	1.350 €	1.800 €	1.350 €
36 m ²	8.000 €	2.400 €	3.200 €	2.400 €
72 m ²	14.000 €	4.200 €	5.600 €	4.200 €

Importes de la tabla calculados sobre bases sin IVA. Los impuestos se determinan en la contratación. Para reservas posteriores al 15 de febrero, el segundo plazo se abona al firmar.

RESERVA Y ACREDITACIÓN DEL PAGO

Tras el compromiso, la web indica un plazo de 48 horas para aportar el justificante. La organización valida el ingreso y las condiciones de la reserva.

PRIORIDAD Y ELECCIÓN DE UBICACIÓN

Sistema por puntos: superficie, fecha, continuidad de 2026 y adelanto de plazos. La simulación es orientativa y la puntuación la valida Stonegal. Access queda fuera de este sistema.

Condiciones publicadas: stone.es/exponer/ · Cálculos: porcentaje sobre el precio base

Ficha de preparación / Materiales y suministros

Datos que conviene facilitar al solicitar una valoración técnica y logística. Hoja de trabajo, sin tarifas de servicios añadidas.


Dato para preparar	Información útil para dimensionar el servicio
Empresa / contacto técnico	Nombre, email y teléfono de la persona responsable.
Carga y materiales	Número de bultos, dimensiones L × A × H y peso de cada pieza.
Transporte	Procedencia, transportista, fecha prevista y necesidad de aduanas.
Manipulación	Necesidad de carretilla o grúa, colocación, embalajes y retorno.
Maquinaria y equipos	Ficha técnica, huella en planta y previsión de demostraciones.
Electricidad	Tensión, fases, potencia nominal y demanda de arranque de cada equipo.
Otros suministros	Agua, desagüe, aire comprimido, internet u otras necesidades.
Montaje propio	Planta y alzados acotados del proyecto para consultar su viabilidad.

Antes de contratar el transporte: confirmar con Stonegal el acceso autorizado, horarios de descarga, medios de manipulación, recepción de mercancías y recogida final. Los servicios adicionales necesitan alcance y presupuesto definidos.

Coordinación de necesidades especiales: info@stone.es · +34 615 251 502

Accesos / Plano oficial de aparcamiento

Plano del recinto publicado por IFEVI. Las zonas habilitadas, cupos y condiciones para Stonegal se confirmarán por la organización.

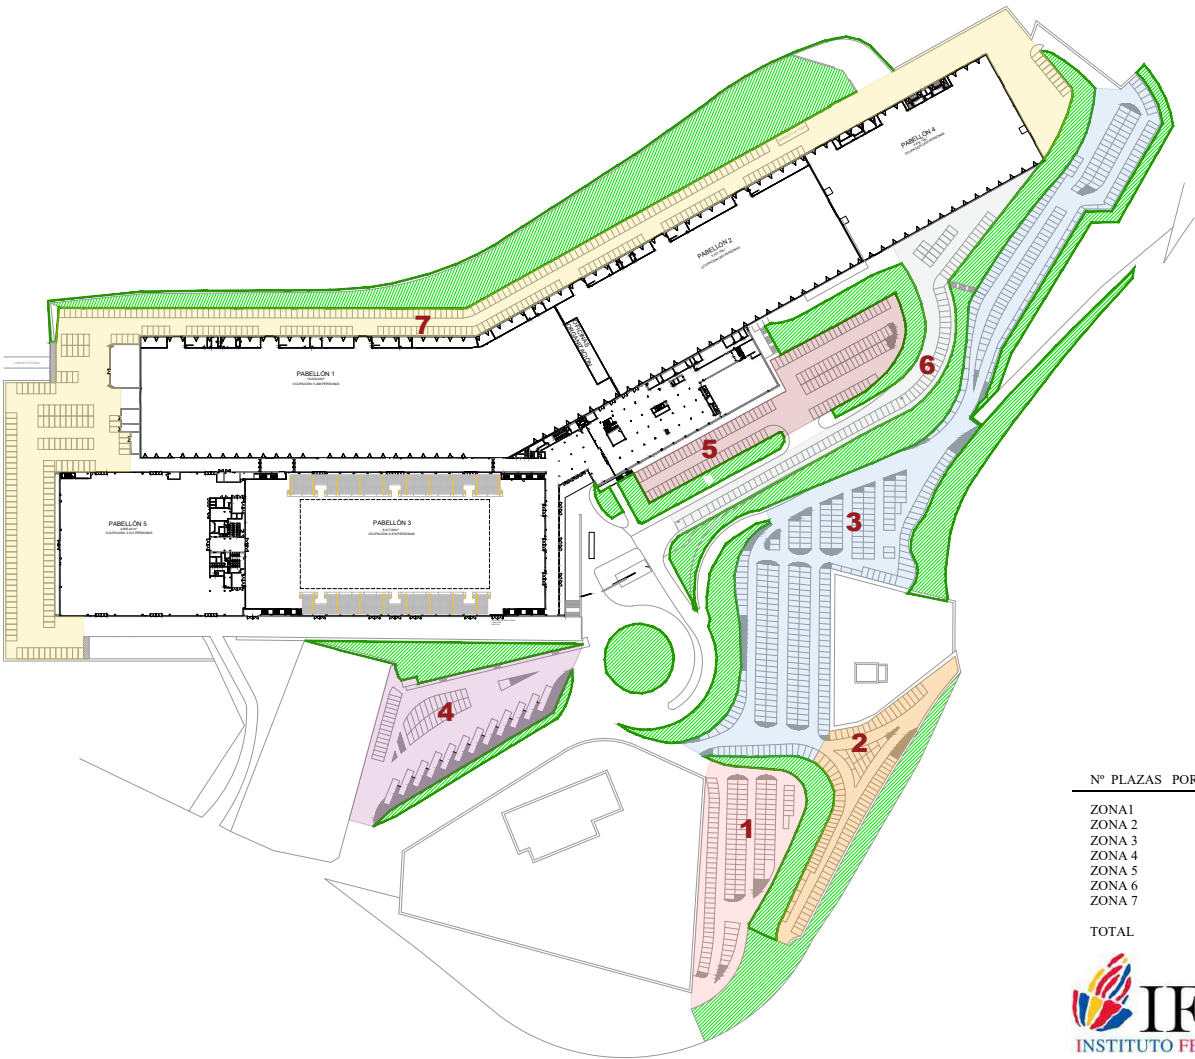

Nº PLAZAS POR APARCAMIENTO	
ZONA1	138 PLAZAS
ZONA 2	121 PLAZAS
ZONA 3	270 PLAZAS
ZONA 4	55 PLAZAS
ZONA 5	202 PLAZAS
ZONA 6	209 PLAZAS
ZONA 7	394 PLAZAS
TOTAL	1389 PLAZAS



DOCUMENTO

Aparcamiento IFEVI

FECHA DE ORIGEN

Junio 2025

CONTENIDO

Zonas y plazas del recinto

CONDICIONES STONEGAL

Pendientes de confirmación

Viaje / Llegada y estancia en Vigo

Dirección de destino: IFEVI · Avda. do Aeroporto, 772 · 36318 Vigo · Pontevedra · España.

Llegada	Referencia para preparar el desplazamiento
Avión · Vigo (VGO)	Aeropuerto de la ciudad, junto al recinto. Comprueba conexiones para tus fechas.
Avión · alternativas	Santiago de Compostela y Oporto: compara vuelo y traslado completo hasta Vigo.
Tren	Vigo Urzáiz o Vigo Guixar según el servicio. Organiza por separado el trayecto a IFEVI.
Carretera	Acceso por los ejes A-52, A-55 y AP-9. Consulta la entrada habilitada para tu vehículo.

ALOJAMIENTO / DATOS DE LA RESERVA

Zona, noches, cancelación, desayuno, aparcamiento, llegada fuera de horario y factura. Las noches deben ajustarse al montaje y desmontaje que confirme la organización.

TRASLADOS / COMPROBACIONES

Prepara el trayecto hotel-recinto y tus visitas a empresas. Si alquilas en Portugal para circular en España, consulta las condiciones transfronterizas con el proveedor.

Viaje y alojamiento se contratan aparte. La web de Stonegal no confirma tarifas especiales ni lanzaderas.

Información de viaje publicada: stone.es/organiza-tu-viaje/ · Accesos: ifevi.com/el-recinto/

Documentos / Descargas y vigencia

Registro de fuentes para ampliar planos y preparar una propuesta de participación con el equipo de Stonegal.

01 Plano general en blanco

IFEVI · Planta baja 22.04.2025

02 Planos por pabellón

IFEVI · Pabellones 1, 2 y 4

03 Plano de suelo de referencia

Stonegal · Mapa publicado 2026

04 Planta y alzado · 18 m²

PDF enlazados en ficha oficial

05 Planta y alzado · 36 m²

PDF enlazados en ficha oficial

06 Planta y alzado · 72 m²

PDF enlazados en ficha oficial

07 Plano de aparcamiento

IFEVI · Junio 2025

INFORMACIÓN POR CONFIRMAR

1. La organización comunicará la implantación aprobada de 2027.
2. Los planos de referencia y dotaciones se ajustarán a la configuración final contratada.
3. Los horarios, servicios y accesos operativos se comunicarán antes de la feria.

COORDINACIÓN STONEGAL


info@stone.es

+34 615 251 502

Pulsa cada referencia para abrir la documentación oficial. Consulta y cierre de propuesta: info@stone.es

Ubicación / Google Maps y conexiones por carretera


Vigo, aeropuerto de Peinador (VGO) e IFEVI. Distancias orientativas desde Vigo a las ciudades de referencia.

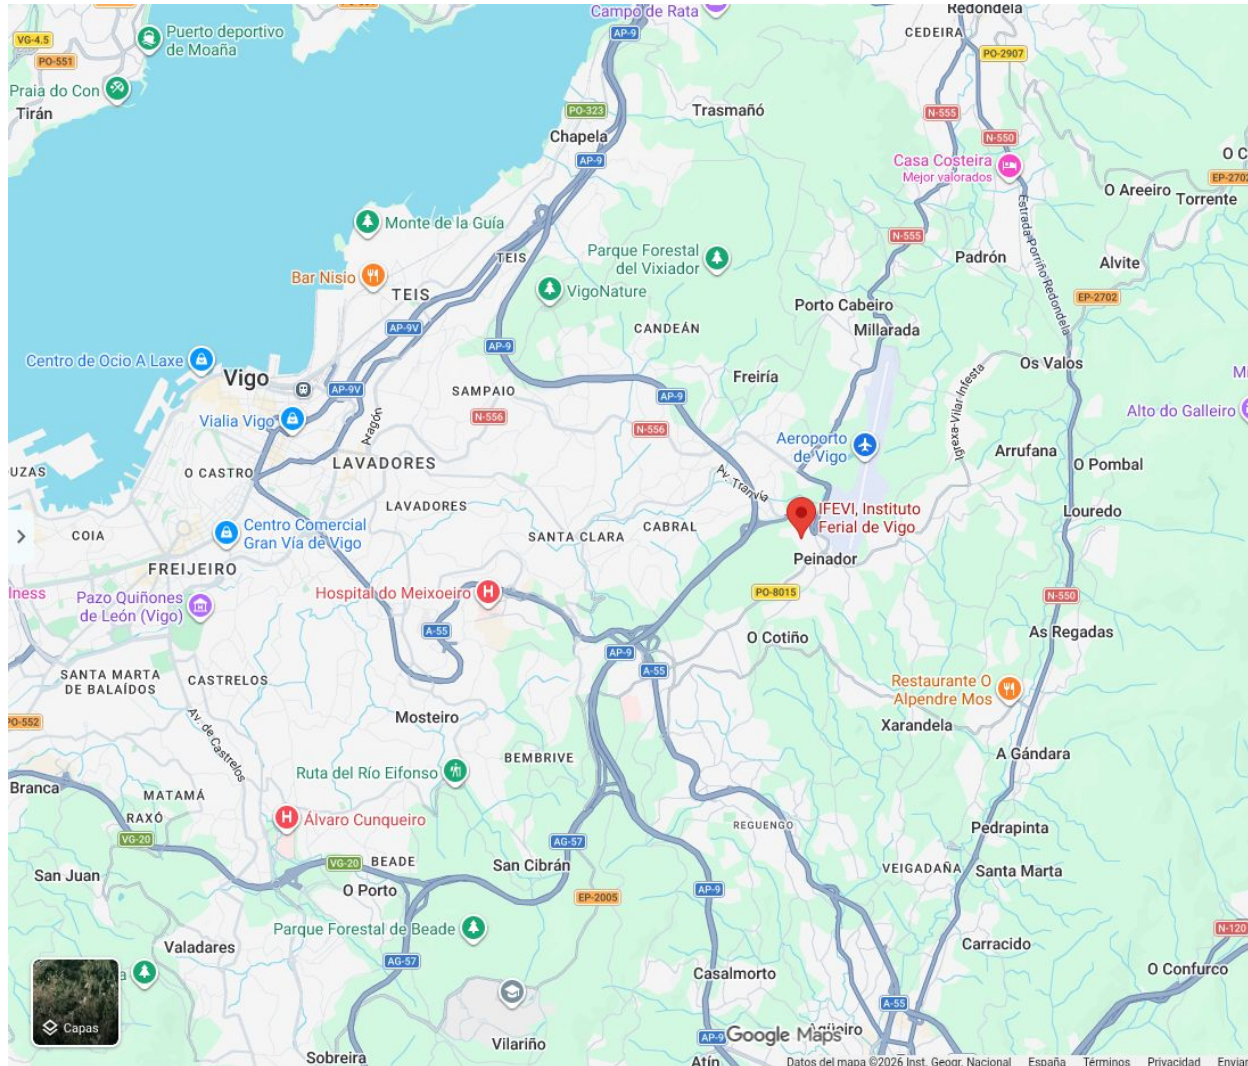

ESQUEMA DE CARRETERAS

SANTIAGO DE COMPOSTELA

Aprox. 90 km

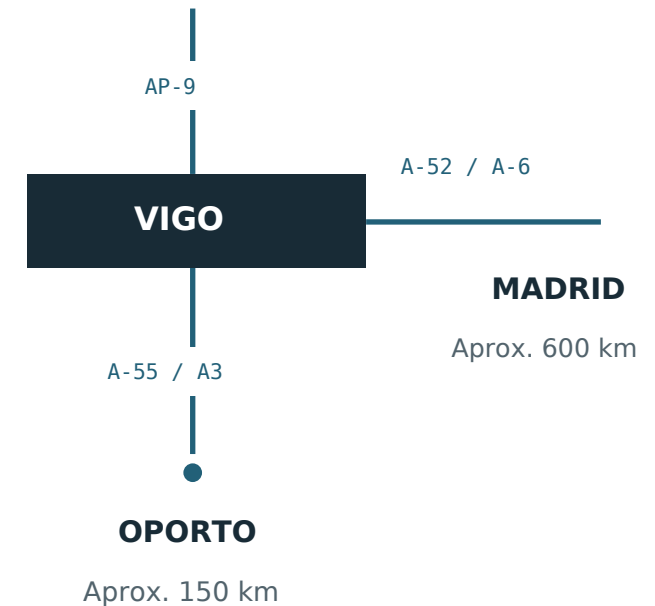

Esquema sin escala. Distancias por carretera redondeadas entre ciudades; varían según origen, destino e itinerario.

Abrir ubicación en Google Maps

Mapa: Google Maps / créditos en imagen. Foto de portada: archivo publicado en stone.es.

Distancias: RACE (Madrid) y Rome2Rio (Santiago y Oporto). Consulta: 28.10.2026.



StoneGal

NATURAL STONE ONLY

STONEGAL 2027 / TECHNICAL INFORMATION

Exhibitor manual

16-18 JUNE 2027

IFEVI • VIGO • SPAIN

VENUE • DRAWINGS • EQUIPMENT • BOOKING • LOGISTICS

REV. 04 / 28.10.2026 / INFORMATION EDITION

ESPAÑOL / p. 1

EN 01 / 21

Event details and contents

General information, location and manual contents.

Item	Information
Event	Stonegal 2027 · International Natural Stone Fair
Dates	16, 17 and 18 June 2027
Venue	IFEVI · Instituto Ferial de Vigo
Address	Avda. do Aeroporto, 772 · 36318 Vigo · Pontevedra · Spain
Organiser	Natural Stone Events SLU · CIF B56396344
Contact	info@stone.es · +34 615 251 502

CONTENTS / PAGES


03-07	Venue and floor plan
08-13	Stand drawings
14-15	Equipment and options
16	Payments and booking
17	Technical and logistics planning
18-19	Parking and travel
20	Documents and updates
21	Location map and distances

Opening, build-up and breakdown times will be added once confirmed by the organiser. Venue documents do not imply that all halls are reserved for Stonegal.

Sources: stone.es · stone.es/en/exhibit/ · ifevi.com/el-recinto/

IFEVI / General venue plan

Official ground-floor plan, including exhibition halls, service buildings, access roads and parking.

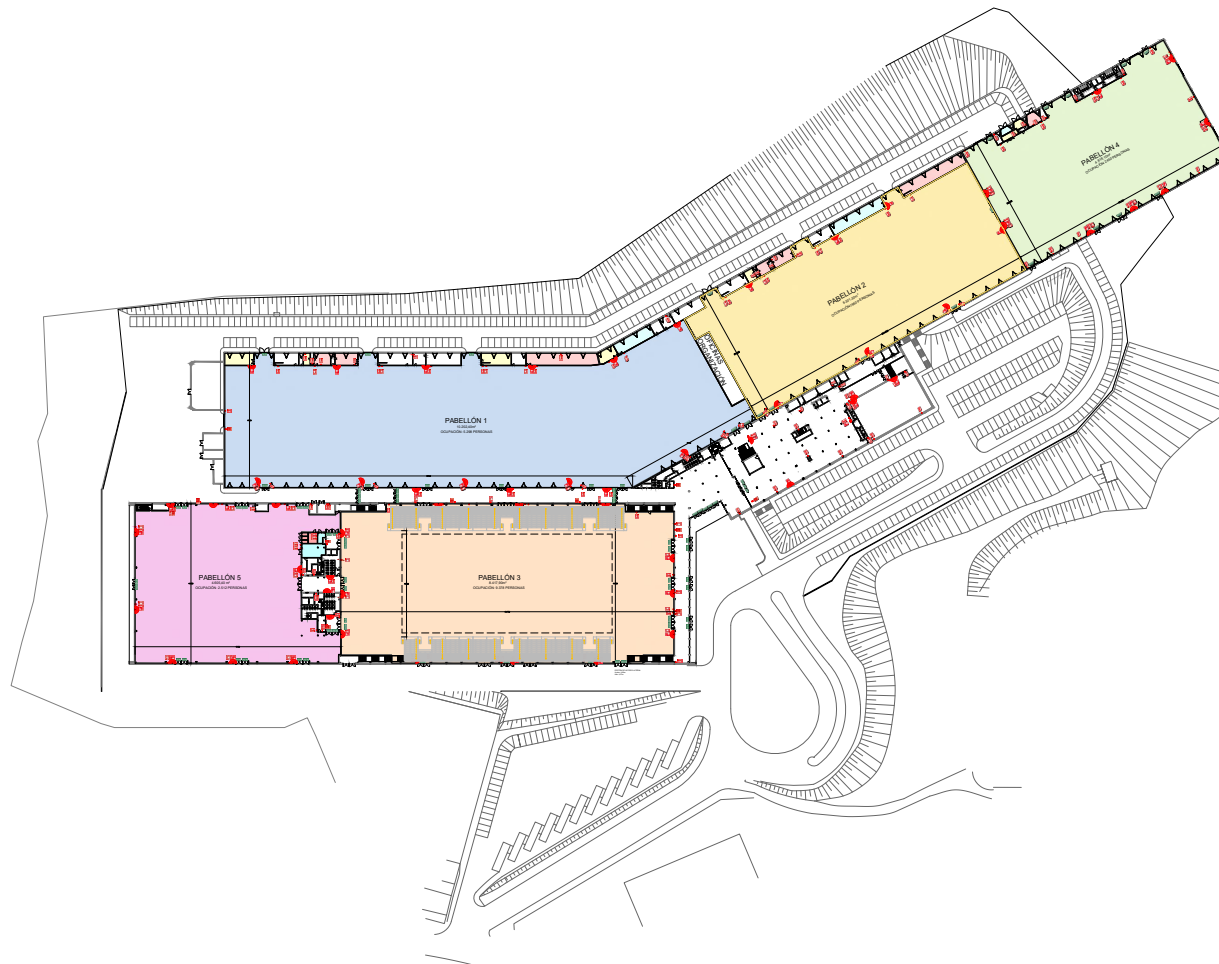

DOCUMENT

General ground-floor plan

SOURCE REVISION

22 April 2025

SCOPE

Entire venue


USE IN THIS GUIDE

Orientation and planning

Official IFEVI PDF drawing · [Open original](#)

IFEVI / Hall 1

Venue specification and official blank drawing. Building data does not indicate exhibition space available for Stonegal.

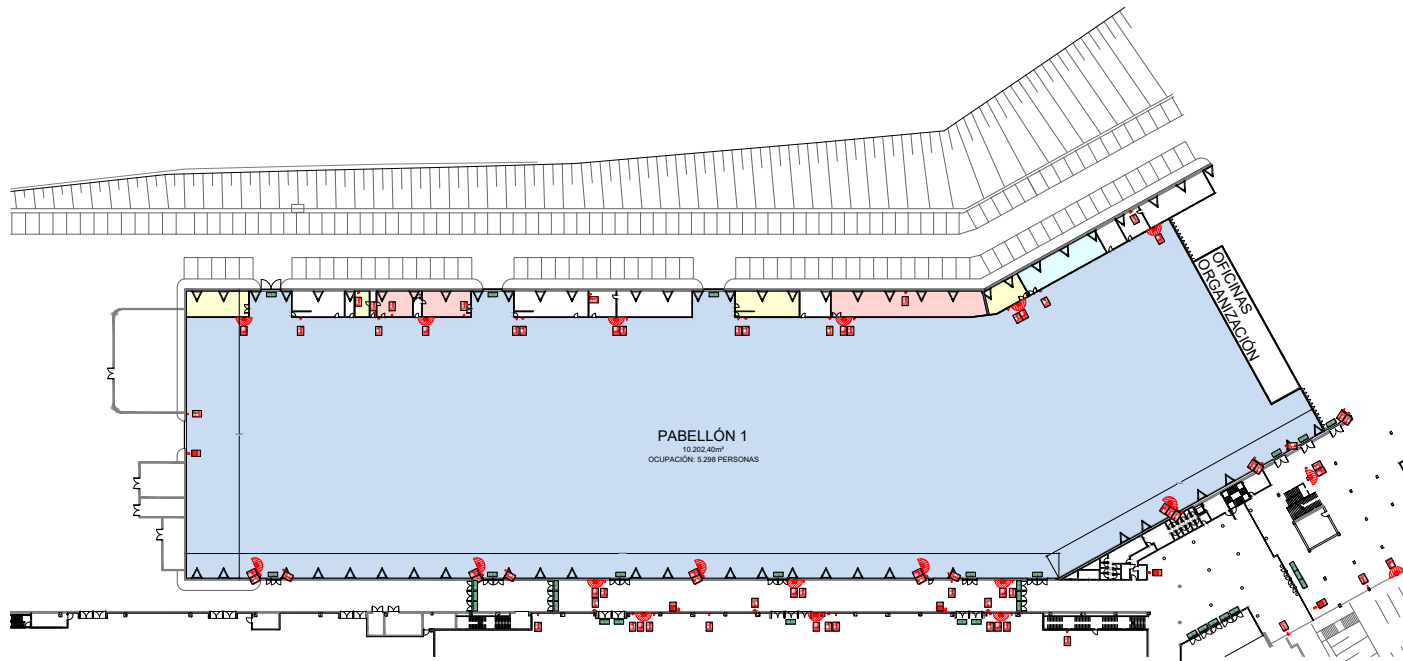

HALL FLOOR AREA

10,202.40 m²

TOTAL LENGTH / WIDTH

222.35 m / 54.30 m

PUBLISHED USABLE WIDTH

49.30 m

MAXIMUM BUILDING HEIGHT


13 m

Building height does not authorise stands of that height. The organiser must approve the layout and event-specific requirements.

Official venue plan and dimensions · IFEVI

IFEVI / Hall 2

Venue specification and official blank drawing. Building data does not indicate exhibition space available for Stonegal.

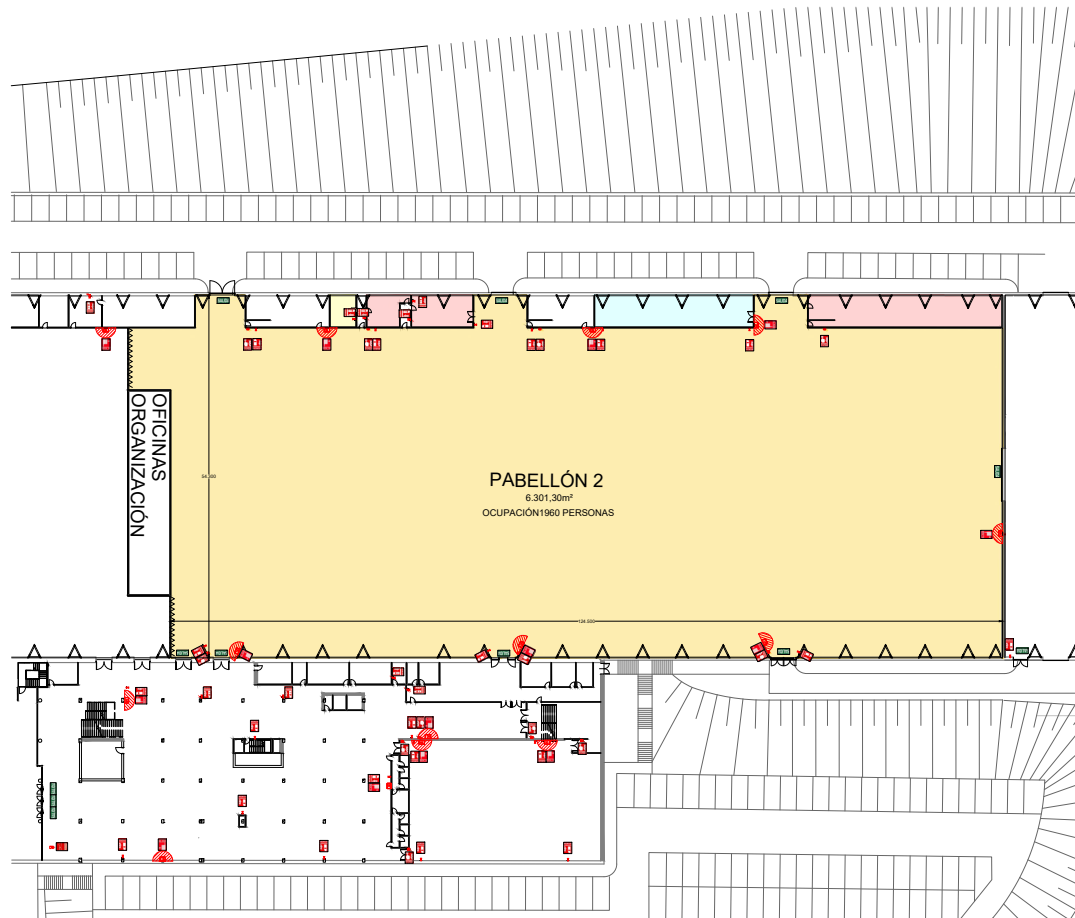

HALL FLOOR AREA

6,301.30 m²

TOTAL LENGTH / WIDTH

124.50 m / 54.30 m

PUBLISHED USABLE WIDTH

49.30 m

MAXIMUM BUILDING HEIGHT


13 m

Building height does not authorise stands of that height. The organiser must approve the layout and event-specific requirements.

Official venue plan and dimensions · IFEVI

IFEVI / Hall 4

Venue specification and official blank drawing. Building data does not indicate exhibition space available for Stonegal.

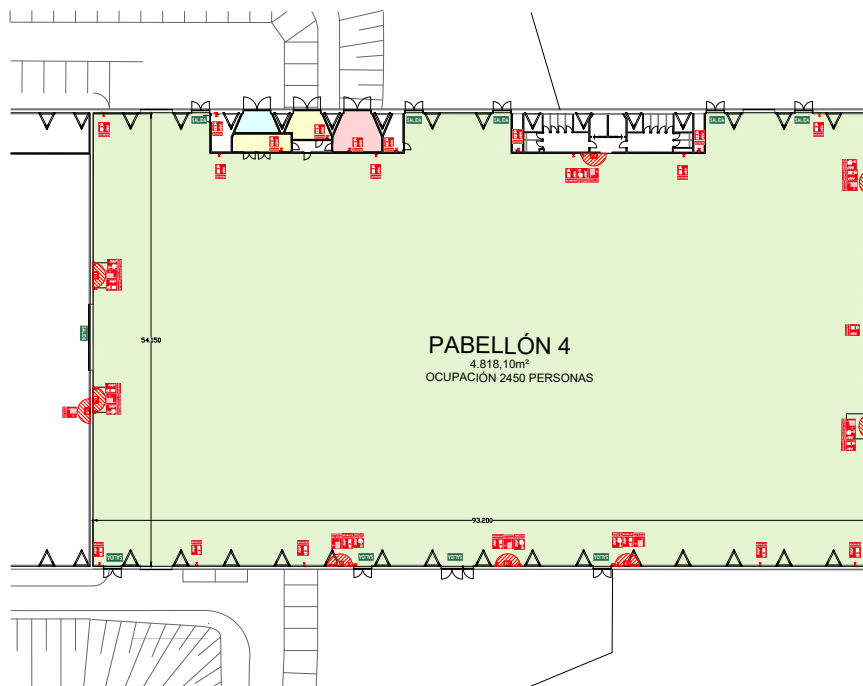

HALL FLOOR AREA

4,818.10 m²

TOTAL LENGTH / WIDTH

93.20 m / 54.30 m

PUBLISHED USABLE WIDTH

49.30 m

MAXIMUM BUILDING HEIGHT

13 m

Building height does not authorise stands of that height. The organiser must approve the layout and event-specific requirements.


Official venue plan and dimensions · IFEVI

Exhibition floor plan / 2026 reference

Historical layout from the Stonegal app map. It does not represent allocation or availability of spaces for 2027.

2026 REFERENCE

2027 LAYOUT TO BE CONFIRMED

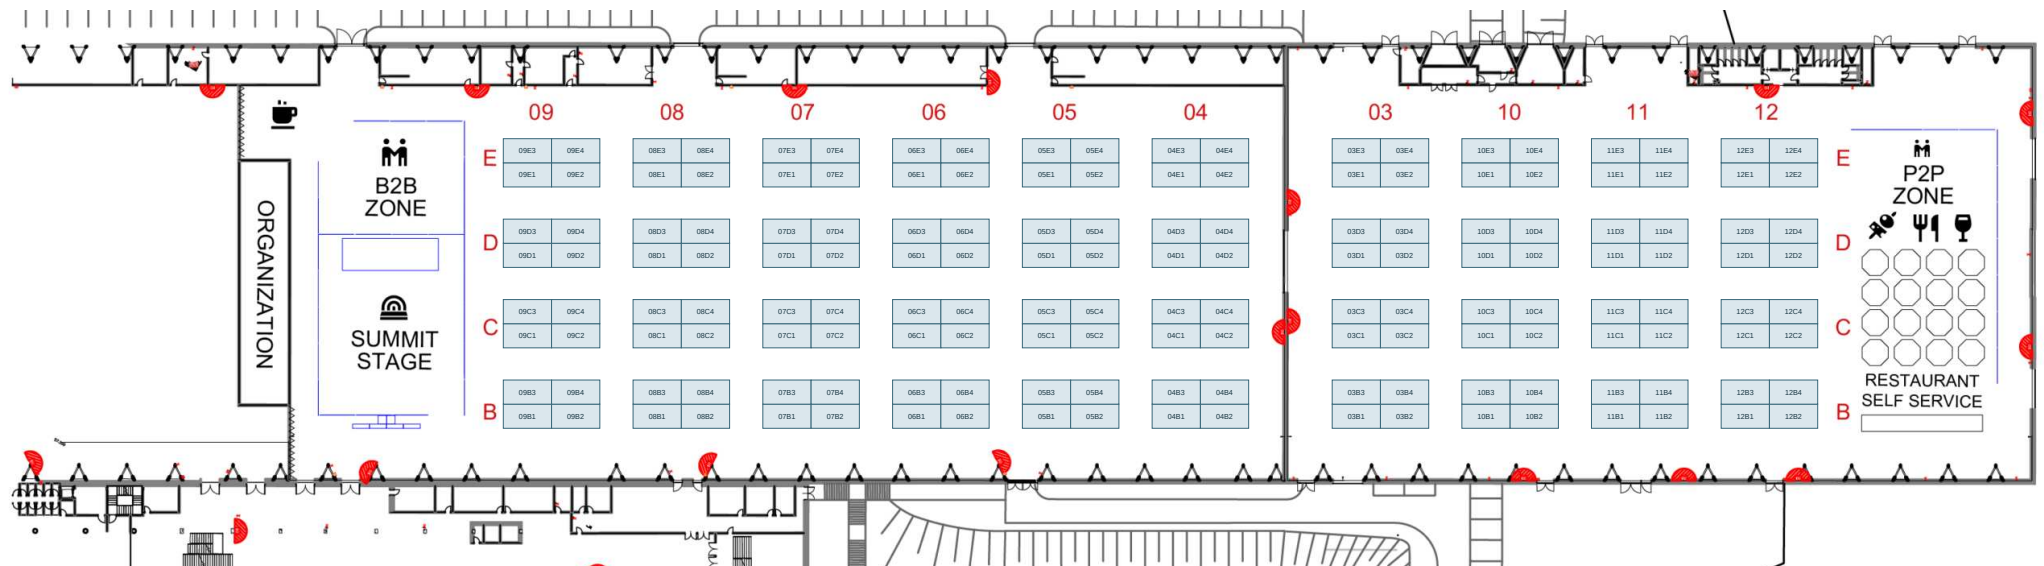


Reading the plan. This reference shows numbered islands and modules, aisles, B2B areas, the Summit and catering. The published background and interactive geometry are reproduced; the organiser will communicate the final 2027 layout and stand numbering.

Source: map published at app.stone.es/floor-map/ · Historical reference

Stonegal 18 m² / Dimensioned floor plan

PDF drawing linked from the official stand page. Original dimensions retained; reduced reproduction, not to a print scale.

FLOOR PLAN

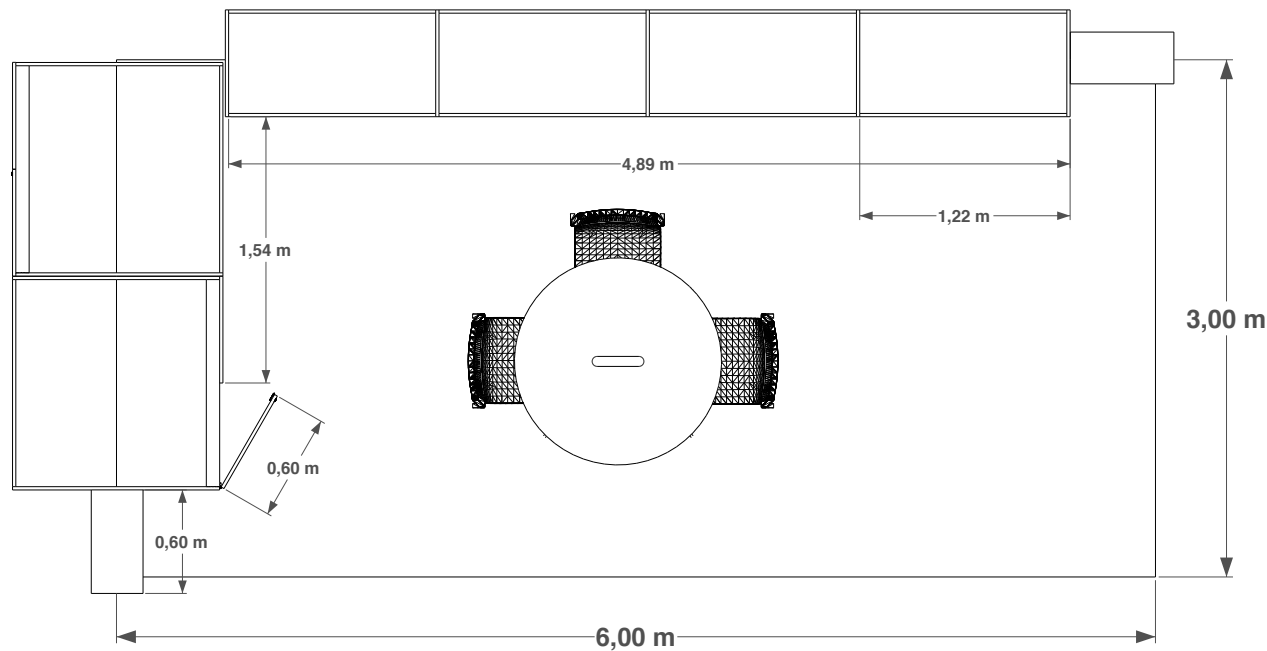

AREA / MODULE

18 m² · 6 × 3 m

CONFIGURATION

Two open sides

BASE PRICE EXCL. VAT

€4,500

LISTED WALL HEIGHT

2.40 m


Overall dimensions: 6.00 m frontage and 3.00 m depth. Displayed materials must remain within the contracted area.

Click here for the original PDF · Stand page: stone.es/stand/18/

Stonegal 18 m² / Dimensioned elevation

PDF drawing linked from the official stand page. Original dimensions retained; reduced reproduction, not to a print scale.

ELEVATION

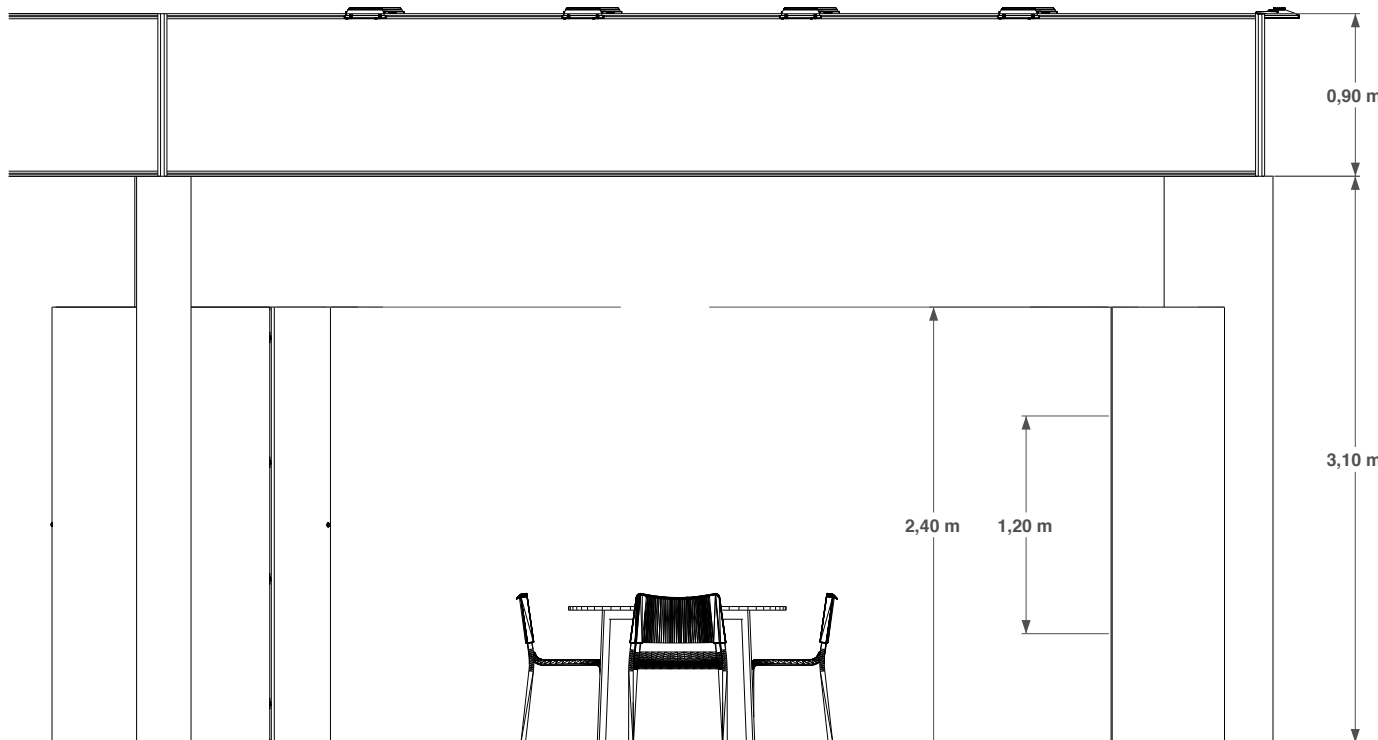

AREA / MODULE

18 m² · 6 × 3 m

CONFIGURATION

Two open sides

BASE PRICE EXCL. VAT

€4,500

LISTED WALL HEIGHT

2.40 m


Published elevation: 3.10 m vertical dimension. The specification lists 2.40 m walls. Confirm the overall structure height before construction.

[Click here for the original PDF](https://stone.es/stand/18/) · Stand page: stone.es/stand/18/

Stonegal 36 m² / Dimensioned floor plan

PDF drawing linked from the official stand page. Original dimensions retained; reduced reproduction, not to a print scale.

FLOOR PLAN

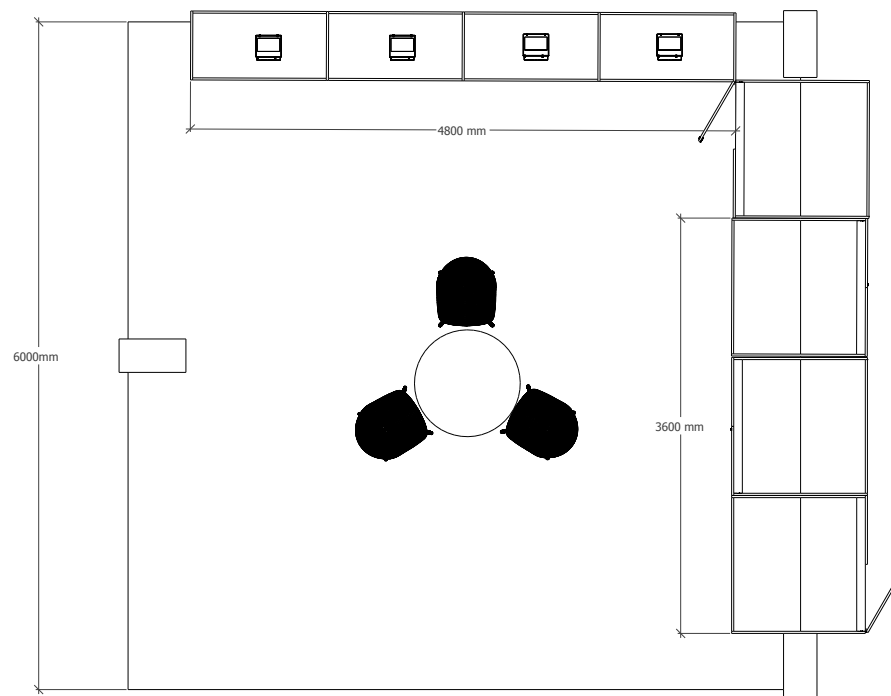

AREA / MODULE

36 m² · 6 × 6 m

CONFIGURATION

Three open sides

BASE PRICE EXCL. VAT

€8,000

LISTED WALL HEIGHT

2.40 m


The published plan shows L-shaped furniture; the specification describes a half-island with three open sides. The final drawing configuration requires confirmation.

Click here for the original PDF · Stand page: stone.es/stand/36/

Stonegal 36 m² / Dimensioned elevation

PDF drawing linked from the official stand page. Original dimensions retained; reduced reproduction, not to a print scale.

ELEVATION

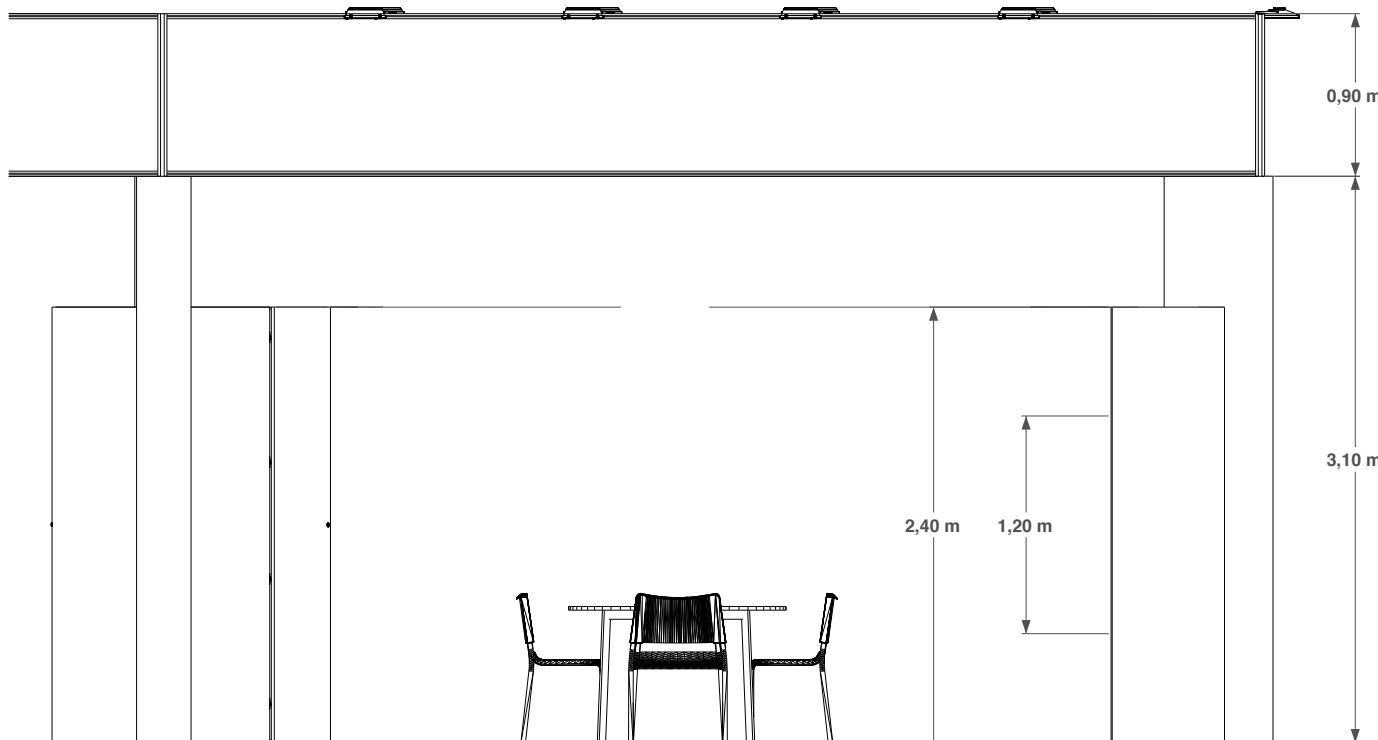

AREA / MODULE

36 m² · 6 × 6 m

CONFIGURATION

Three open sides

BASE PRICE EXCL. VAT

€8,000

LISTED WALL HEIGHT

2.40 m


Published elevation: 3.10 m vertical dimension. The specification lists 2.40 m walls. Confirm the overall structure height before construction.

[Click here for the original PDF](https://stone.es/stand/36/) · Stand page: stone.es/stand/36/

Stonegal 72 m² / Dimensioned floor plan

PDF drawing linked from the official stand page. Original dimensions retained; reduced reproduction, not to a print scale.

FLOOR PLAN

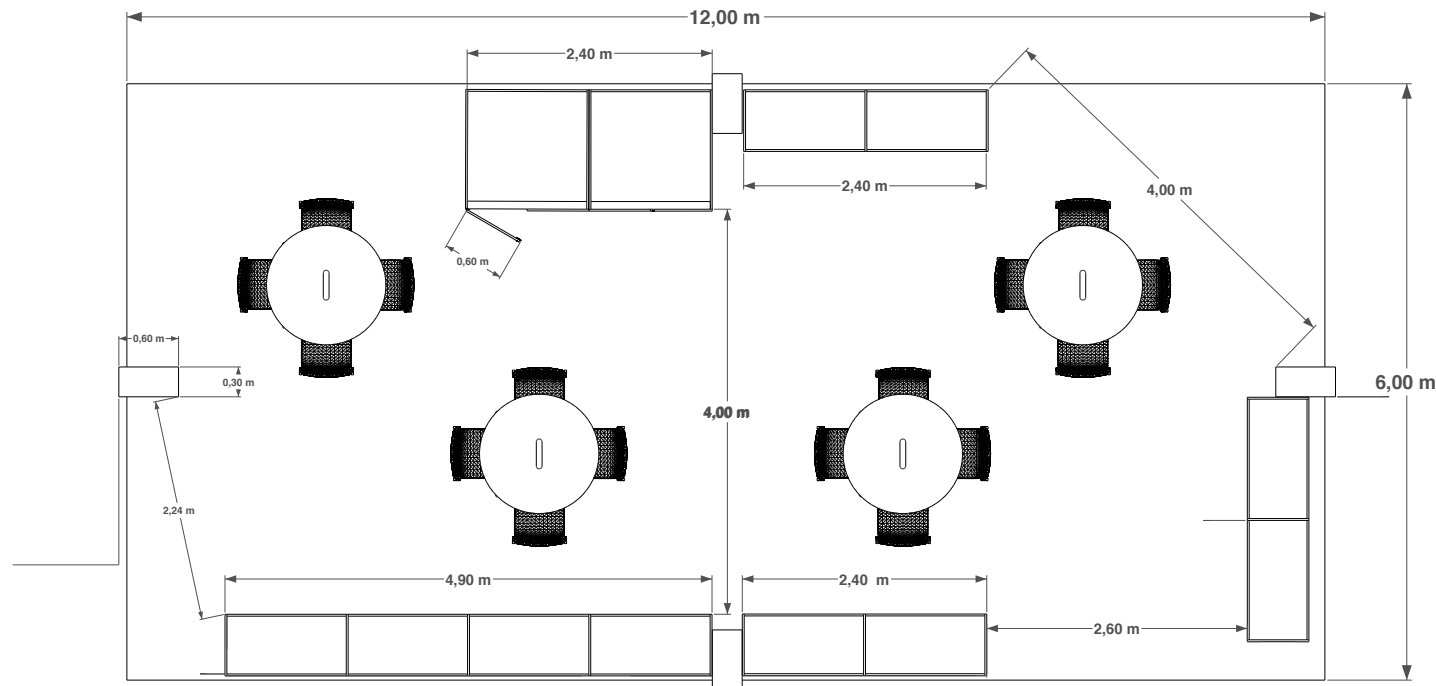

AREA / MODULE

72 m² · 12 × 6 m

CONFIGURATION

Four open sides

BASE PRICE EXCL. VAT

€14,000

LISTED WALL HEIGHT

2.40 m


The plan shows 16 chairs; the equipment specification lists 12. The final allocation must be confirmed in the participation proposal.

Click here for the original PDF · Stand page: stone.es/stand/72/

Stonegal 72 m² / Dimensioned elevation

PDF drawing linked from the official stand page. Original dimensions retained; reduced reproduction, not to a print scale.

ELEVATION

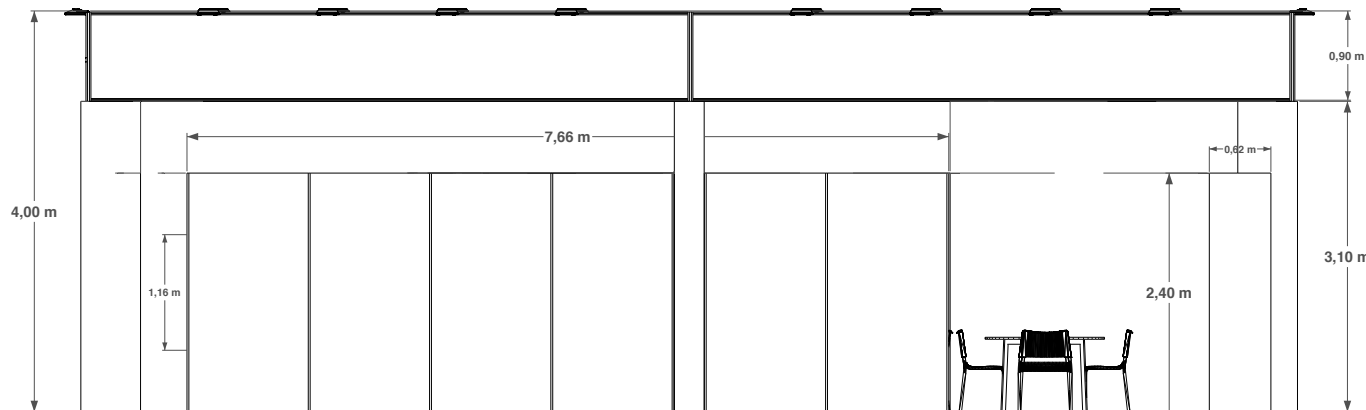

AREA / MODULE

72 m² · 12 × 6 m

CONFIGURATION

Four open sides

BASE PRICE EXCL. VAT

€14,000

LISTED WALL HEIGHT

2.40 m

Published elevation: 3.10 m vertical dimension. The specification lists 2.40 m walls. Confirm the overall structure height before construction.

[Click here for the original PDF](https://stone.es/stand/72/) · Stand page: stone.es/stand/72/

Equipment / Stand comparison

Equipment as listed in Stonegal's published specifications. Differences from the drawings are noted on the relevant sheets.

Item	Stonegal 18	Stonegal 36	Stonegal 72
Area / format	18 m² · 6 × 3 m	36 m² · 6 × 6 m	72 m² · 12 × 6 m
Open sides	2	3	4
Wall height	2.40 m	2.40 m	2.40 m
1.20 × 1.20 m storage rooms	1	1	2
Signs / display units	1 / 1	2 / 2	4 / 4
Tables / chairs	1 / 3	1 / 3	4 / 12
Listed spotlights	11	17	34
Basic 16 A distribution boards	1	1	2
65-inch TV	Not listed	Not listed	Included
Turnkey price excl. VAT	€4,500	€8,000	€14,000

All three models include anthracite grey carpet and a Schuko socket as specified. In the 72 m² model, a counter may replace one storage room. Additional electrical capacity and special services are quoted on request.

Official specifications · stone.es/stand/18/ · stone.es/stand/36/ · stone.es/stand/72/

Options / Access and space only

Published prices. The final scope must be stated in each company's proposal and participation agreement.

ACCESS / 9 m² PER COMPANY

Feature	Terms
Base price	€1,999 per company; taxes according to tax status
Configuration	9 m² participation within a shared island
Equipment	1.20 m module; 65-inch vertical screen; table and 3 chairs
Included services	Lighting, electricity and adaptation of screen content
Booking	Online booking and full payment; location assigned by Stonegal

SPACE ONLY / NO MODULAR STAND

Area	Total excl. VAT
36 m²	€4,680
72 m²	€8,320
144 m²	€14,560
180 m²	€18,200

Book floor space for your own stand project. Request approval of the layout, build-up arrangements and required utilities.

Machinery / Real Technology. A dedicated participation programme is available for manufacturers. Scope and pricing are provided on request.

Booking / Payment schedule and amounts

Standard stand terms: 30% reservation payment + 40% second instalment + 30% final payment. Separate terms apply to Access.

Option	Base excl. VAT	30% reservation	40% / 15 FEB 2027	30% / 30 APR 2027
18 m²	€4,500	€1,350	€1,800	€1,350
36 m²	€8,000	€2,400	€3,200	€2,400
72 m²	€14,000	€4,200	€5,600	€4,200

Table amounts are calculated on prices excluding VAT. Taxes are determined when booking. For reservations after 15 February, the second instalment is payable on signing.

RESERVATION AND PAYMENT EVIDENCE

The website specifies 48 hours after commitment to submit proof of payment. The organiser validates receipt of funds and the reservation terms.

PRIORITY AND LOCATION SELECTION

Points are based on area, reservation date, participation in 2026 and early payment of instalments. Simulations are indicative and Stonegal validates the score. Access is outside this system.

Preparation sheet / Materials and utilities

Information to provide when requesting a technical and logistics quotation. Working checklist; additional service prices are not included.


Item to prepare	Information needed to specify the service
Company / technical contact	Name, email and telephone number of the person responsible.
Cargo and materials	Number of packages, L × W × H dimensions and weight of each item.
Transport	Origin, carrier, expected date and customs requirements.
Handling	Forklift or crane requirements, positioning, packaging and return transport.
Machinery and equipment	Technical specifications, footprint and planned demonstrations.
Electricity	Voltage, phases, rated power and starting demand of each unit.
Other utilities	Water, drainage, compressed air, internet or other requirements.
Custom stand build	Dimensioned floor plan and elevations to assess the project's feasibility.

Before booking transport: confirm authorised access, unloading times, handling equipment, goods reception and final collection with Stonegal. Additional services require an agreed scope and quotation.

Special requirements: info@stone.es · +34 615 251 502

Access / Official parking plan

Venue plan published by IFEVI. The organiser will confirm the areas, allocations and conditions applicable to Stonegal.

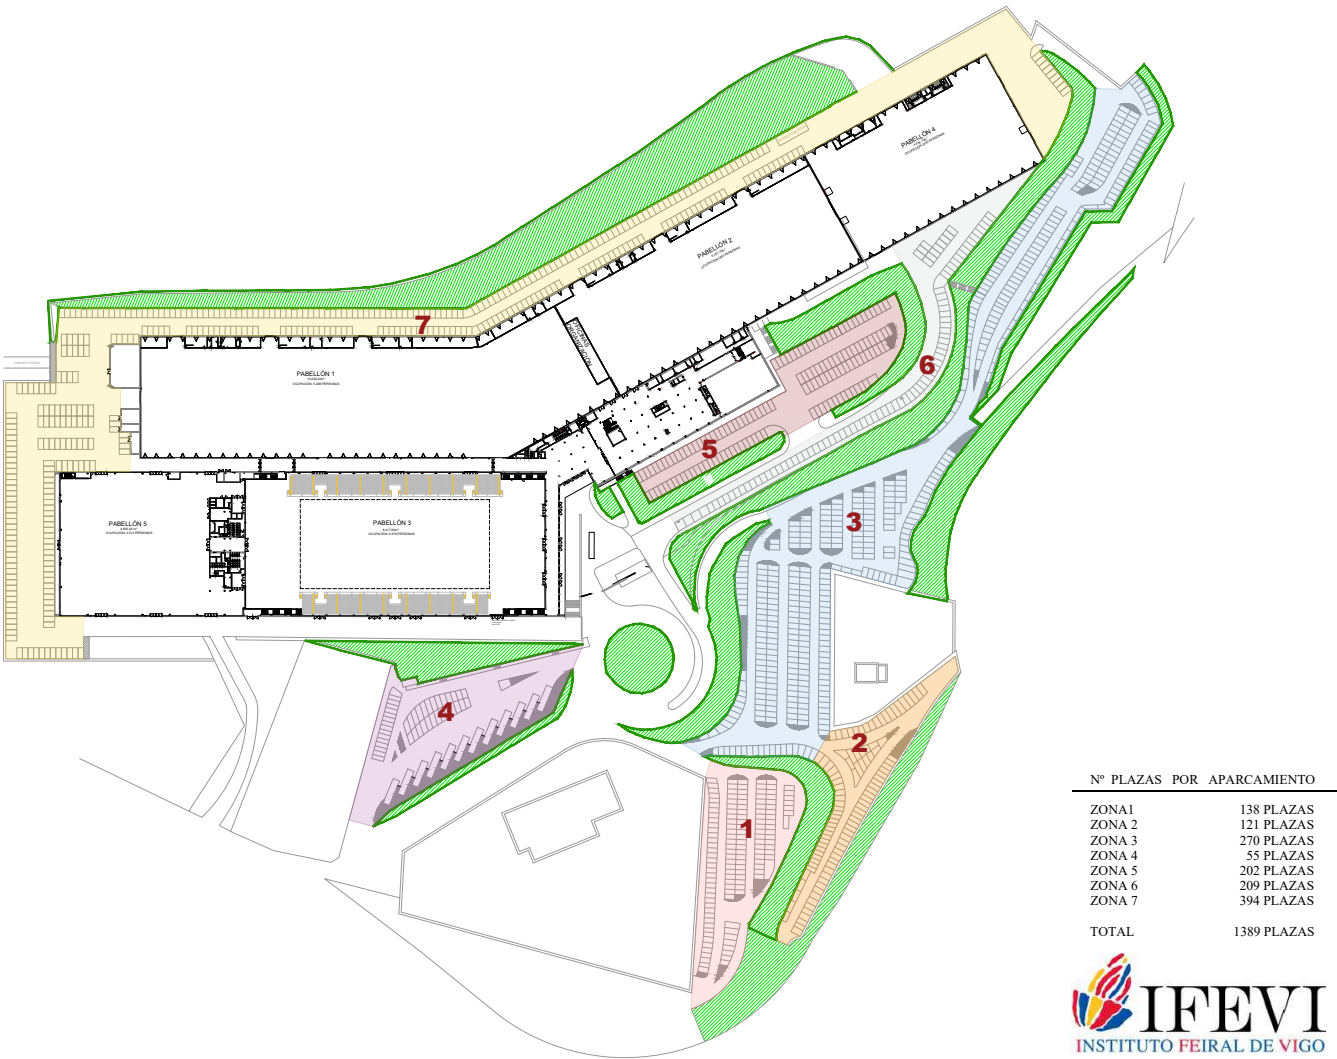

DOCUMENT
IFEVI parking
SOURCE DATE
June 2025
CONTENT
Venue parking zones and spaces
STONEGAL ARRANGEMENTS
To be confirmed

Original IFEVI PDF · Parking space plan

Travel / Arrival and stay in Vigo

Destination: IFEVI · Avda. do Aeroporto, 772 · 36318 Vigo · Pontevedra · Spain.

Arrival	Travel planning reference
Air · Vigo (VGO)	The city's airport, next to the venue. Check connections for your travel dates.
Air · alternatives	Santiago de Compostela and Porto: compare flights and the full onward journey to Vigo.
Rail	Vigo Urzáiz or Vigo Guixar, depending on the service. Arrange onward travel to IFEVI separately.
Road	Access via A-52, A-55 and AP-9. Confirm the authorised entrance for your vehicle.

ACCOMMODATION / BOOKING DETAILS

Check location, dates, cancellation, breakfast, parking, late check-in and invoicing. Your stay should allow for the build-up and breakdown times confirmed by the organiser.

TRANSFERS / CHECKLIST

Plan travel between your hotel and the venue, and any company visits. If renting a car in Portugal for use in Spain, check cross-border terms with the rental company.

Travel and accommodation are booked separately. Stonegal's website does not confirm special rates or shuttle services.

Published travel information: stone.es/organiza-tu-viaje/ · Access: ifevi.com/el-recinto/

Documents / Downloads and updates

Source documents for viewing drawings in detail and preparing a participation proposal with the Stonegal team.

01 General venue plan

IFEVI · Ground floor 22.04.2025

02 Hall plans

IFEVI · Halls 1, 2 and 4

03 Reference floor plan

Stonegal · Published 2026 map

04 Floor plan and elevation · 18 m²

PDFs linked from the official stand page

05 Floor plan and elevation · 36 m²

PDFs linked from the official stand page

06 Floor plan and elevation · 72 m²

PDFs linked from the official stand page

07 Parking plan

IFEVI · June 2025

INFORMATION TO BE CONFIRMED

1. The organiser will communicate the approved 2027 layout.
2. Reference drawings and equipment will be aligned with the final contracted configuration.
3. Operating times, services and access arrangements will be communicated before the event.

STONEGAL COORDINATION


info@stone.es

+34 615 251 502

Click each reference to open the official documents. Enquiries and proposals: info@stone.es

Location / Google Maps and road connections

Vigo, Peinador Airport (VGO) and IFEVI. Approximate road distances from Vigo to the reference cities.

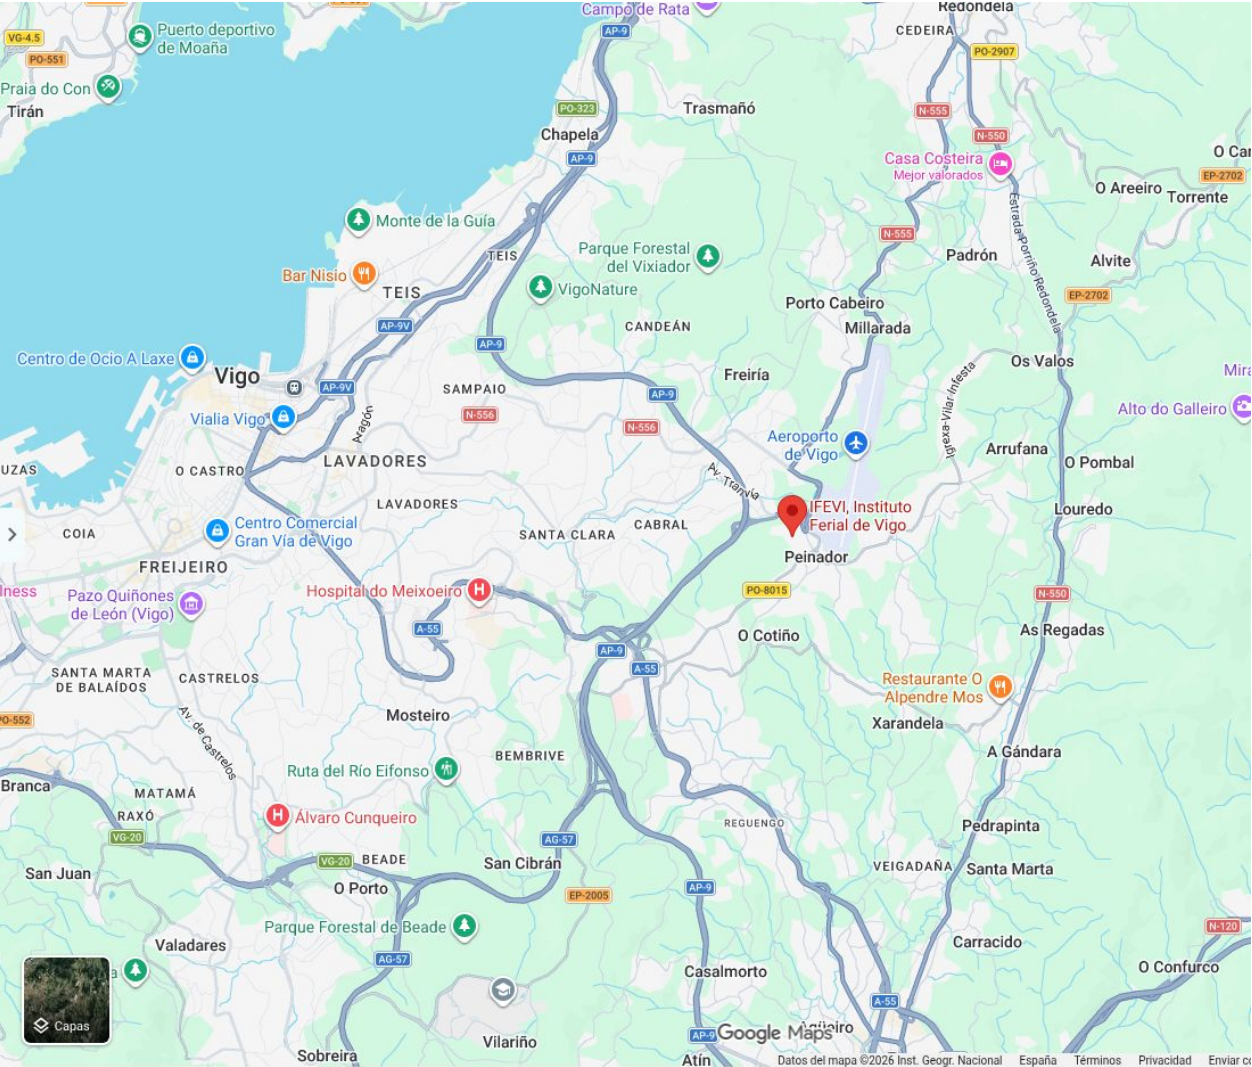

Map: Google Maps / credits in image. Cover photo: image published on stone.es.
Distances: RACE (Madrid) and Rome2Rio (Santiago and Porto). Checked: 28.10.2026.

ROAD CONNECTIONS

SANTIAGO DE COMPOSTELA

Approx. 90 km

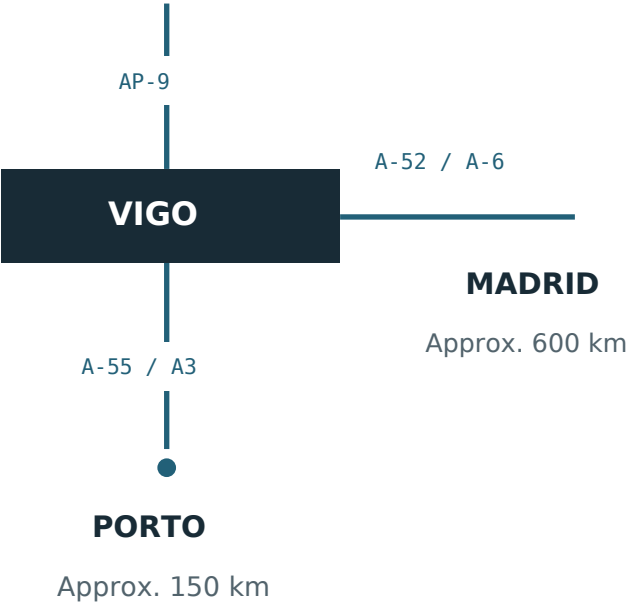


Diagram not to scale. Rounded road distances between cities vary according to starting point, destination and route.

[Open location in Google Maps](#)

EDICIONES 2025 Y 2026 · 129 NOMBRES

Marcas expositoras históricas.

Expositores, marcas representadas y entidades participantes en anteriores ediciones de Stonegal.

Historical exhibitors, represented brands and participating organisations · 2025-2026

AGF Europe	Comandulli	Feralar Tecnic
Águila Noroeste	Company Blau Stein	Ferrari & Cigarini
Akemi	Concello do Porriño	Ferri
Alexandrino Pais Leitão	Confindustria Marmomacchine	Fewell
ANIET	Construal	FeYPA Salvaterra
Antonio Jacinto Figueiredo	Cupa Stone	FIGSI
APG Ourense	Dafon	Fixi
Arvemas	Dal Prete	FL Granites
Ascendum	Dellas Group	Fravizel
Blokdegal	Denver	Fundación Centro Tecnológico del Granito
Brachot	Digafer	Gaspari Menotti
Brett Ibérica	Dinosaw	Global Geosystems
Cabaleiro Nogueira	Donatoni	Godoy Maceira
Cabanes	E-VDS Diamond	Graexcon
Cameleon	Electricidad Hnos. Requejo	Grani Roc
Castrotek	Enova Enerxía	Granichan
Chaosheng	Estudio Nicolao	Granisa (Granitos de Atios)
CIT Group	Euro CKP	Granitos Cabaleiro
Clúster da Pizarra de Galicia	Eurobandas	Granitos del Val
Clúster del Granito	Euroroca	Granitos do Norte
Cofeseg	Faithful Machinery	Granitos Ibéricos
Coimapor Ojusa	Farlight Stone	Granitos Lamecense



DONATONI



AKEMI



Archivo 2025-2026 · Nombres normalizados · Listado completo en la web de Stonegal.

EDICIONES 2025 Y 2026 · 129 NOMBRES

Marcas expositoras históricas.

Expositores, marcas representadas y entidades participantes en anteriores ediciones de Stonegal.

Historical exhibitors, represented brands and participating organisations · 2025-2026

Grupo Hedisa	MASER	Skystone
Huada	MEC	Socomac
İMİB	Mendizábal	Specialinsert
IN.CO.PUL	Minera de Rocas	SRD Tools
Indeco	Mobalco	Stonepanel
Insemac	Nodosafér	StoneTech ECM
Italmecc	Nuova Mondial Mec	Stonewin
Jafer / Uniair Industrial	Oma System	Strow Sistemas
Jet Machinery	Omag	Taglio Software House
Jinzuanyun	Pedreira Montariol	Tainma
Joborn	Pellegrini Meccanica	Tecfilter
Kaleido	Piedras Rabal	Tesimag
Larvik Granite	Prometec	TMAC
Lemmar Granite	Prussiani Engineering	TRTech
Lithofin	Quaker Houghton	Valstone
M+Q España	Ramilo	Viguesa de Lubricantes
Marble İzmir Fair	Rocas Graníticas del Condado	Vime
Marcelino Group	Rocas Obras y Servicios	WD Tools
Marcelino Martínez	Ruite	X Diamond
Mármoles Nei	Sehapla	Xianda
Marmomacchine Servizi	Shengda	Xunta de Galicia · FP



Archivo 2025-2026 · Nombres normalizados · Listado completo en la web de Stonegal.